


План подвала

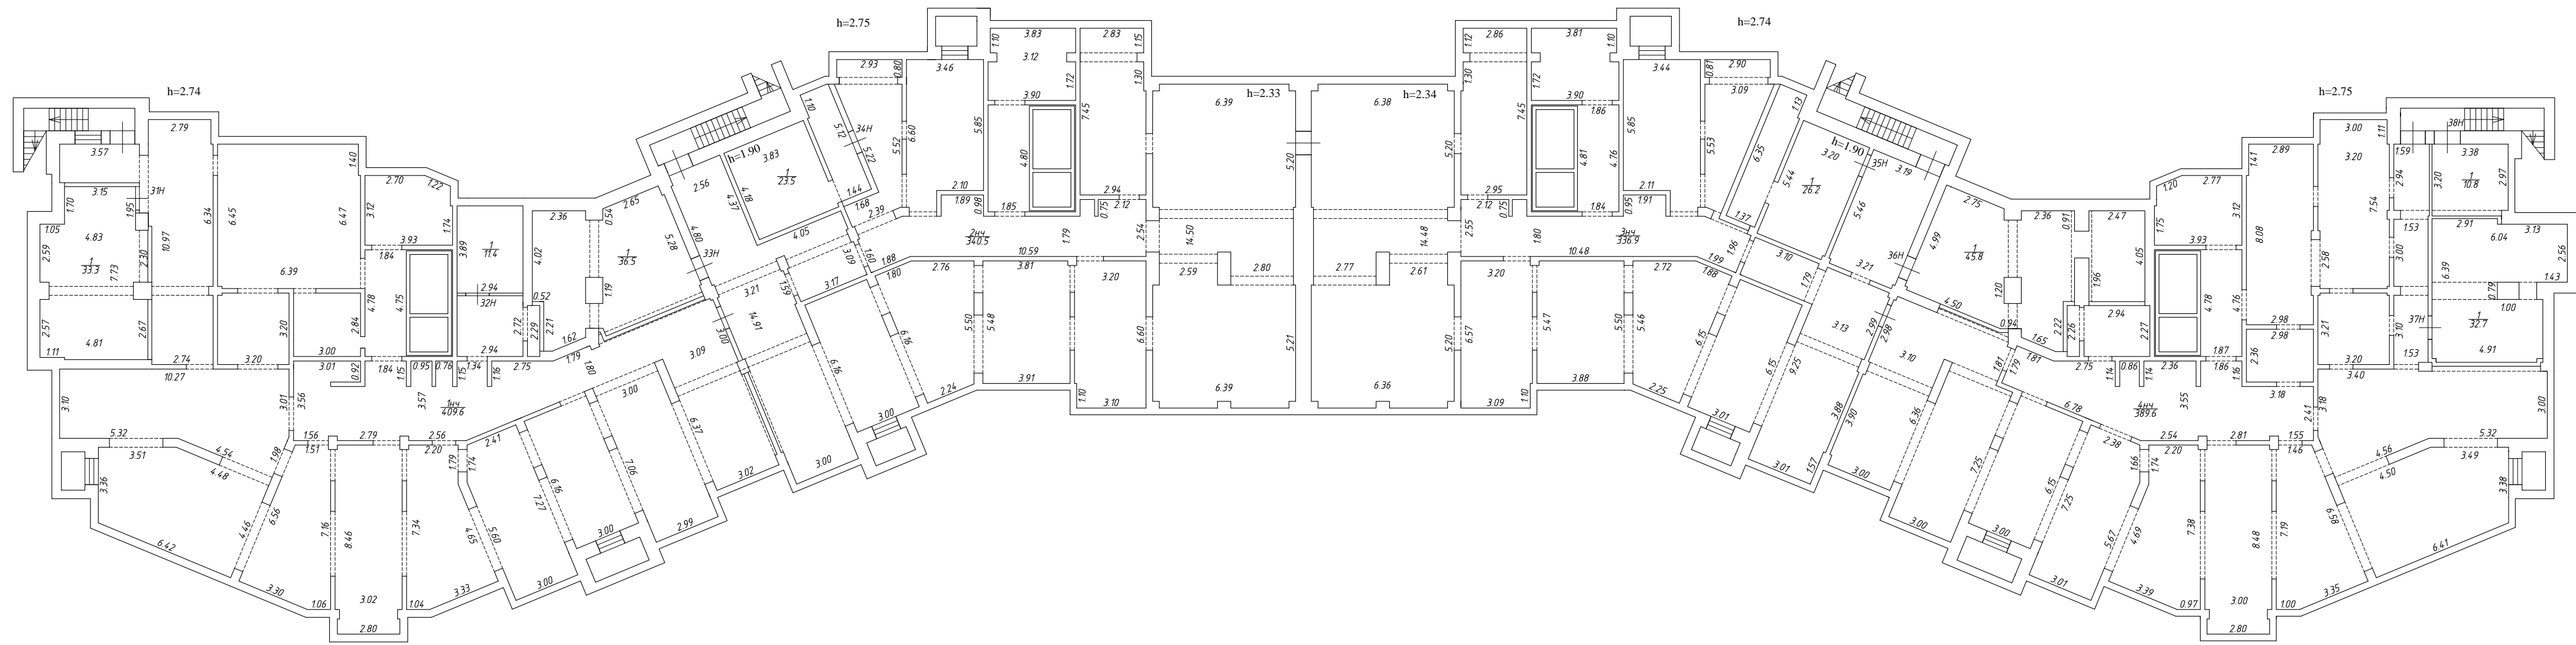


<i>ООО "ГЕО"</i>			
Листов 22 Лист 1	<i>Поэтажный план здания по адресу: Российская Федерация, Санкт-Петербург, внутригородское муниципальное образование Санкт-Петербурга муниципальный округ Комендантский аэродром, Коломяжский проспект, дом 11, строение 1 План подвала</i>		Масштаб 1:200
<i>Дата</i>	<i>Исполнитель</i>	<i>Фамилия И.О.</i>	<i>Подпись</i>
<i>15.04.2024</i>	<i>Выполнил</i>	<i>Соболева Ю.В.</i>	<i>Сковородин В.С.</i>
<i>15.04.2024</i>	<i>Проверил</i>	<i>Сковородин В.С.</i>	<i>Сковородин В.С.</i>

Антресоль 1 этажа  
(Техническое пространство над электрощитовой)  
h<1.80


Антресоль 1 этажа  
(Техническое пространство над электрощитовой)  
h<1.80

План 1 этажа

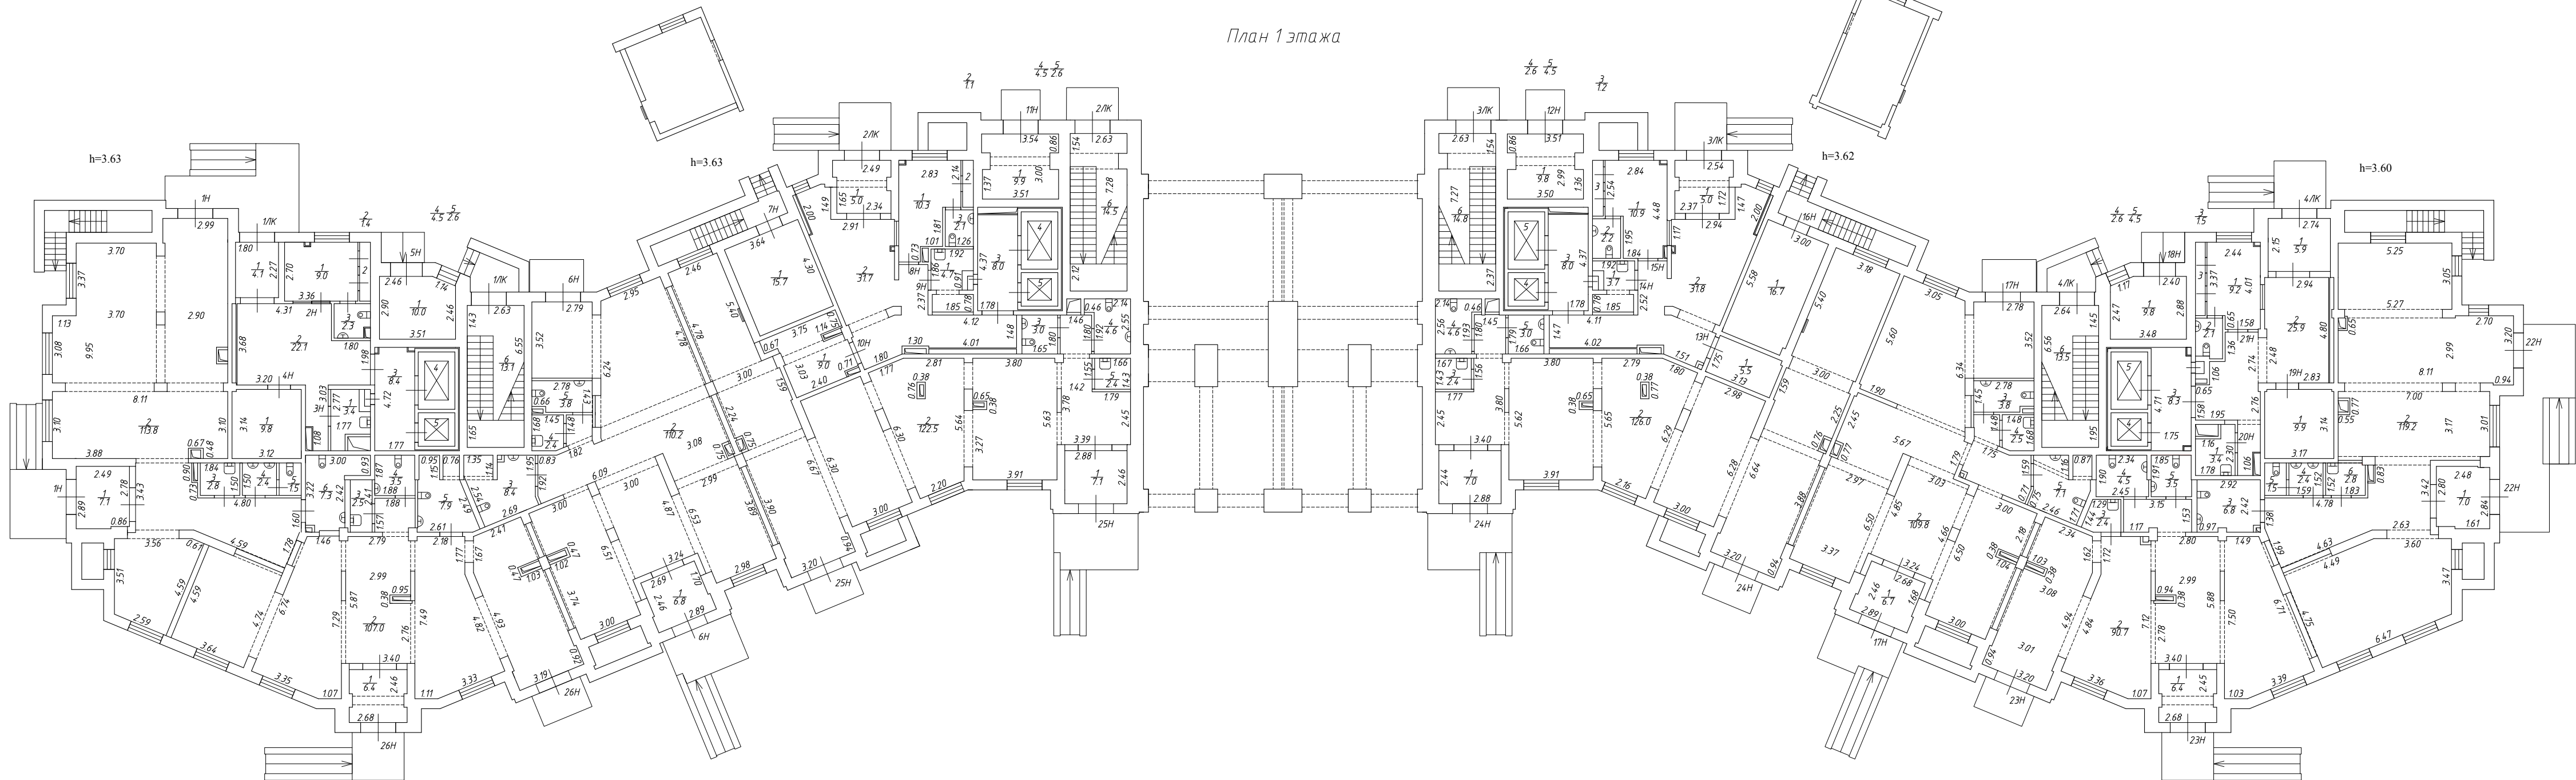


<i>ООО "ГЕО"</i>			
Листов 22 Лист 2	Поэтажный план здания по адресу: Российская Федерация, Санкт-Петербург, внутригородское муниципальное образование Санкт-Петербурга муниципальный округ Комендантский аэродром, Коломяжский проспект, дом 11, строение 1 План 1 этажа		Масштаб 1:200
Дата	Исполнитель	Фамилия И.О.	Подпись
15.04.2024	Выполнил	Соболева Ю.В.	Сковородин В.С.
15.04.2024	Проверил	Сковородин В.С.	Сковородин В.С.

План 2 этажа

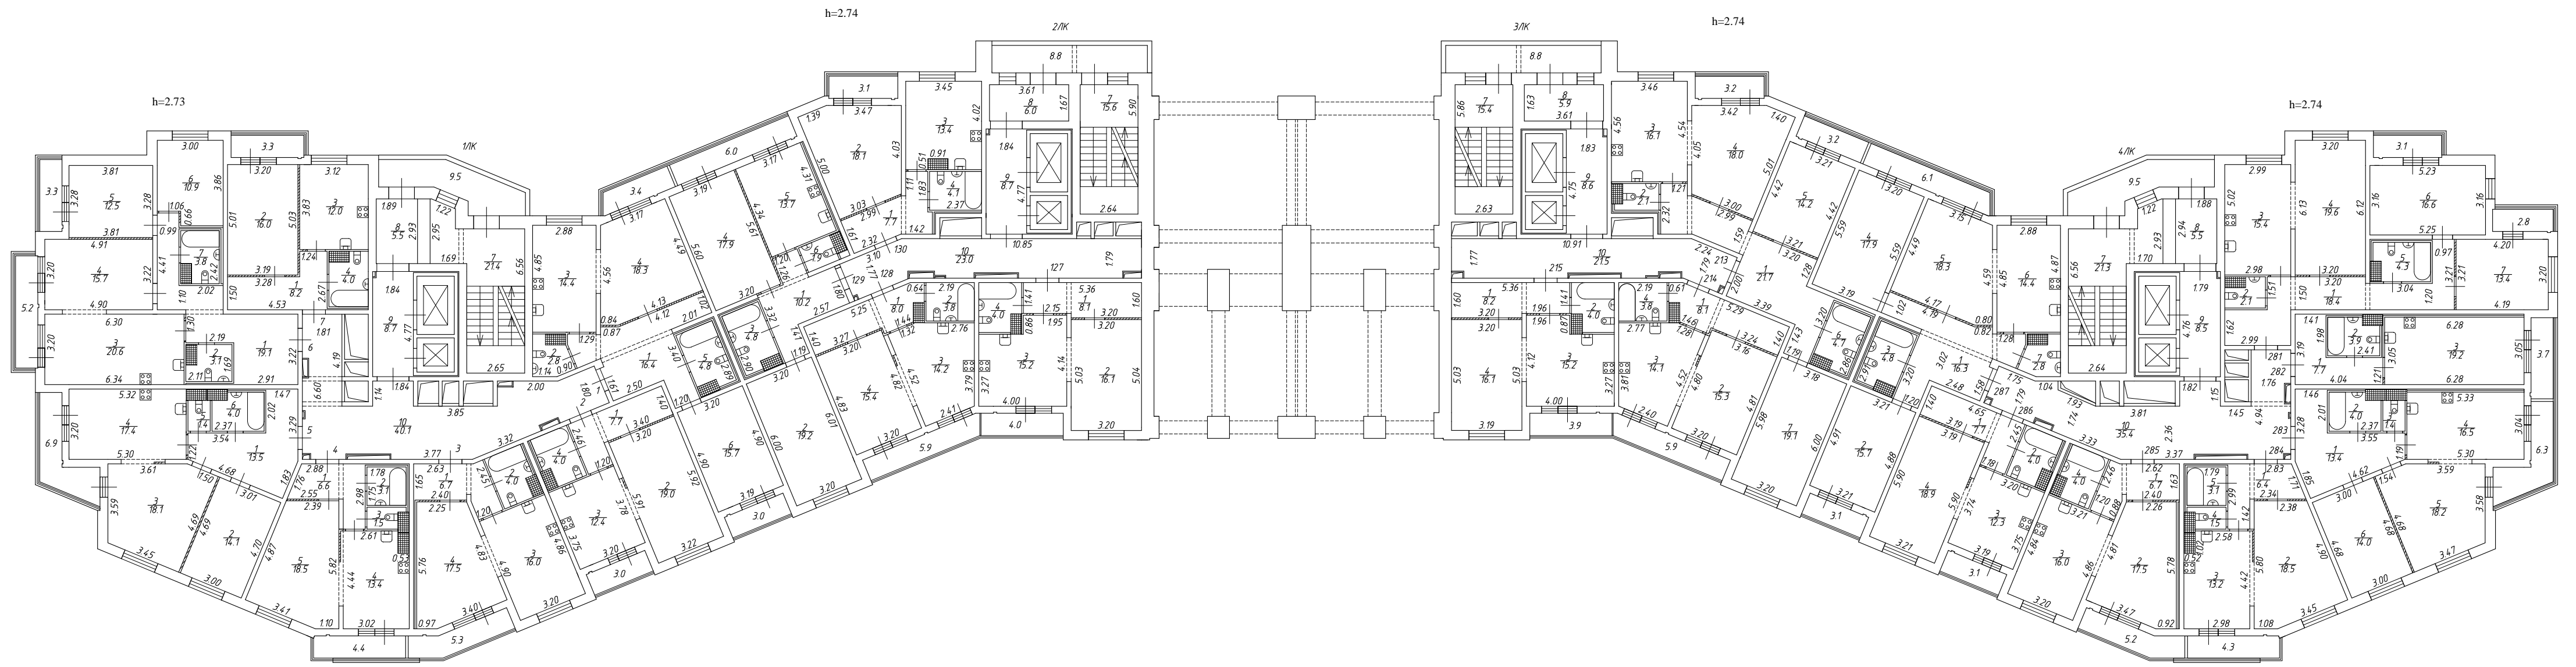


ООО "ГЕО"			
Листов 22 Лист 3	Поэтажный план здания по адресу: Российская Федерация, Санкт-Петербург, внутригородское муниципальное образование Санкт-Петербурга муниципальный округ Комендантский аэродром, Коломяжский проспект, дом 11, строение 1 План 2 этажа		Масштаб 1:200
Дата	Исполнитель	Фамилия И.О.	Подпись
15.04.2024	Выполнил	Соболева Ю.В.	
15.04.2024	Проверил	Сковородин В.С.	

План технического этажа

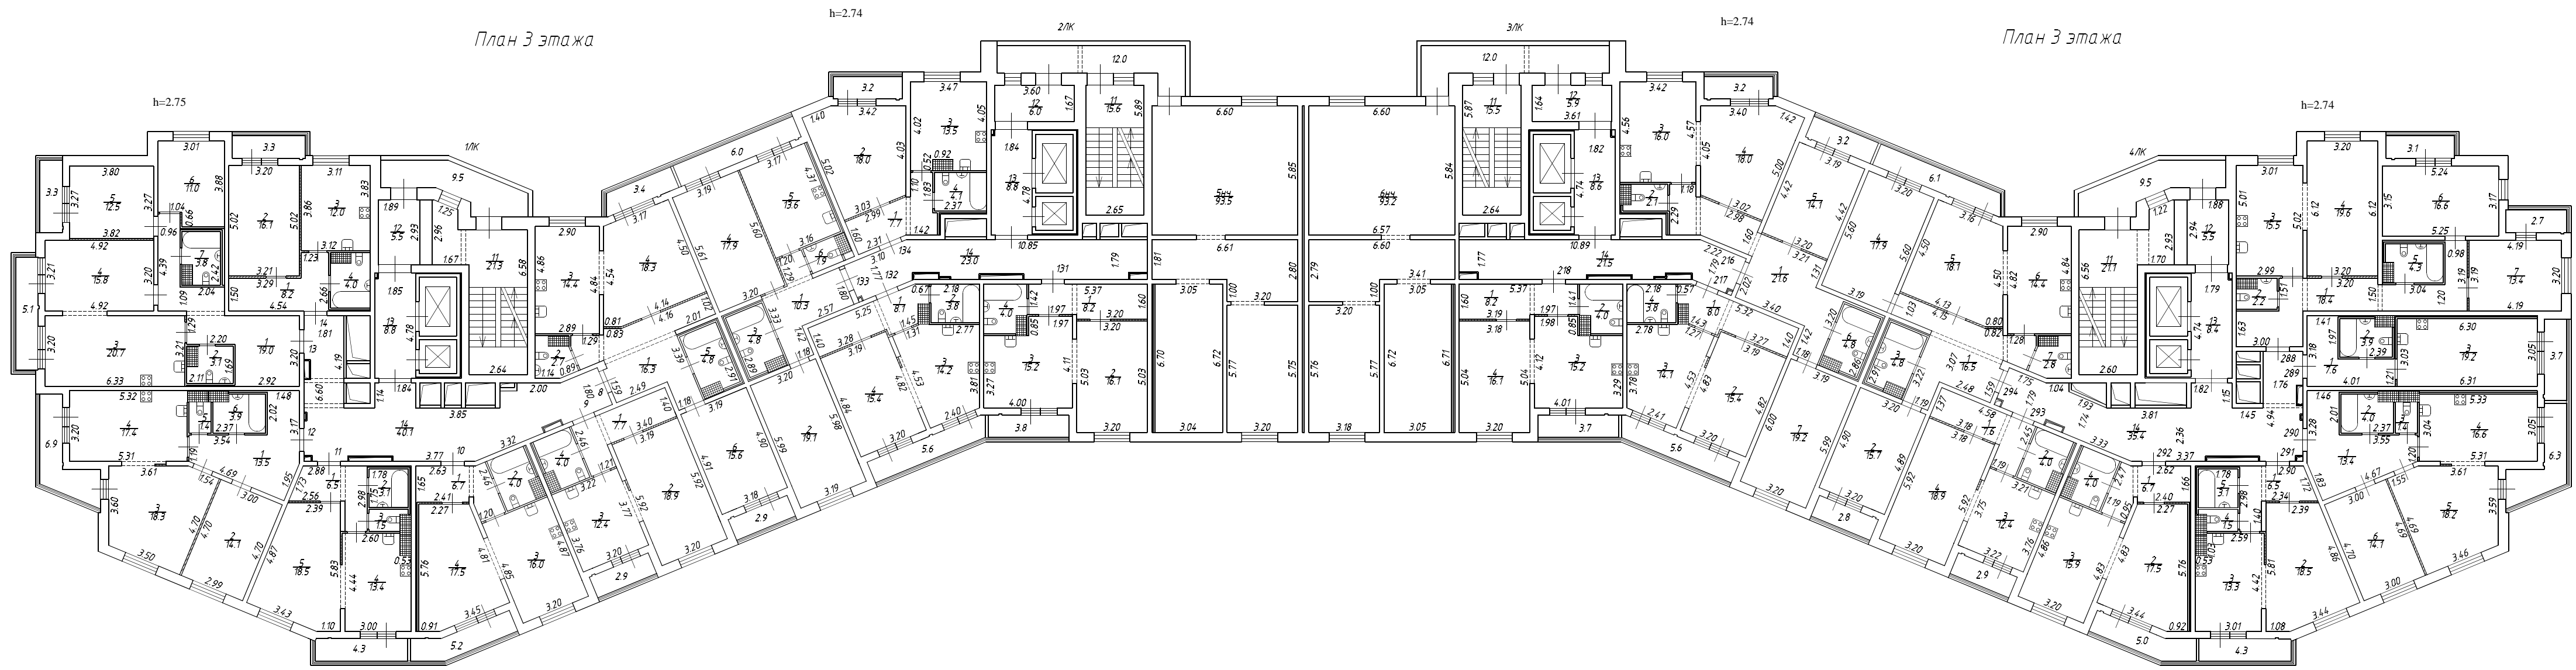


ООО "ГЕО"			
Листов 22 Лист 4	поэтажный план здания по адресу: Российская Федерация, Санкт-Петербург, внутригородское муниципальное образование Санкт-Петербурга муниципальный округ Комендантский аэродром, Коломяжский проспект, дом 11, строение 1 План 3 этажа и технического этажа		Масштаб 1:200
Дата	Исполнитель	Фамилия И.О.	Подпись
15.04.2024	Выполнил	Соболева Ю.В.	
15.04.2024	Проверил	Сковородин В.С.	

План 4 этажа

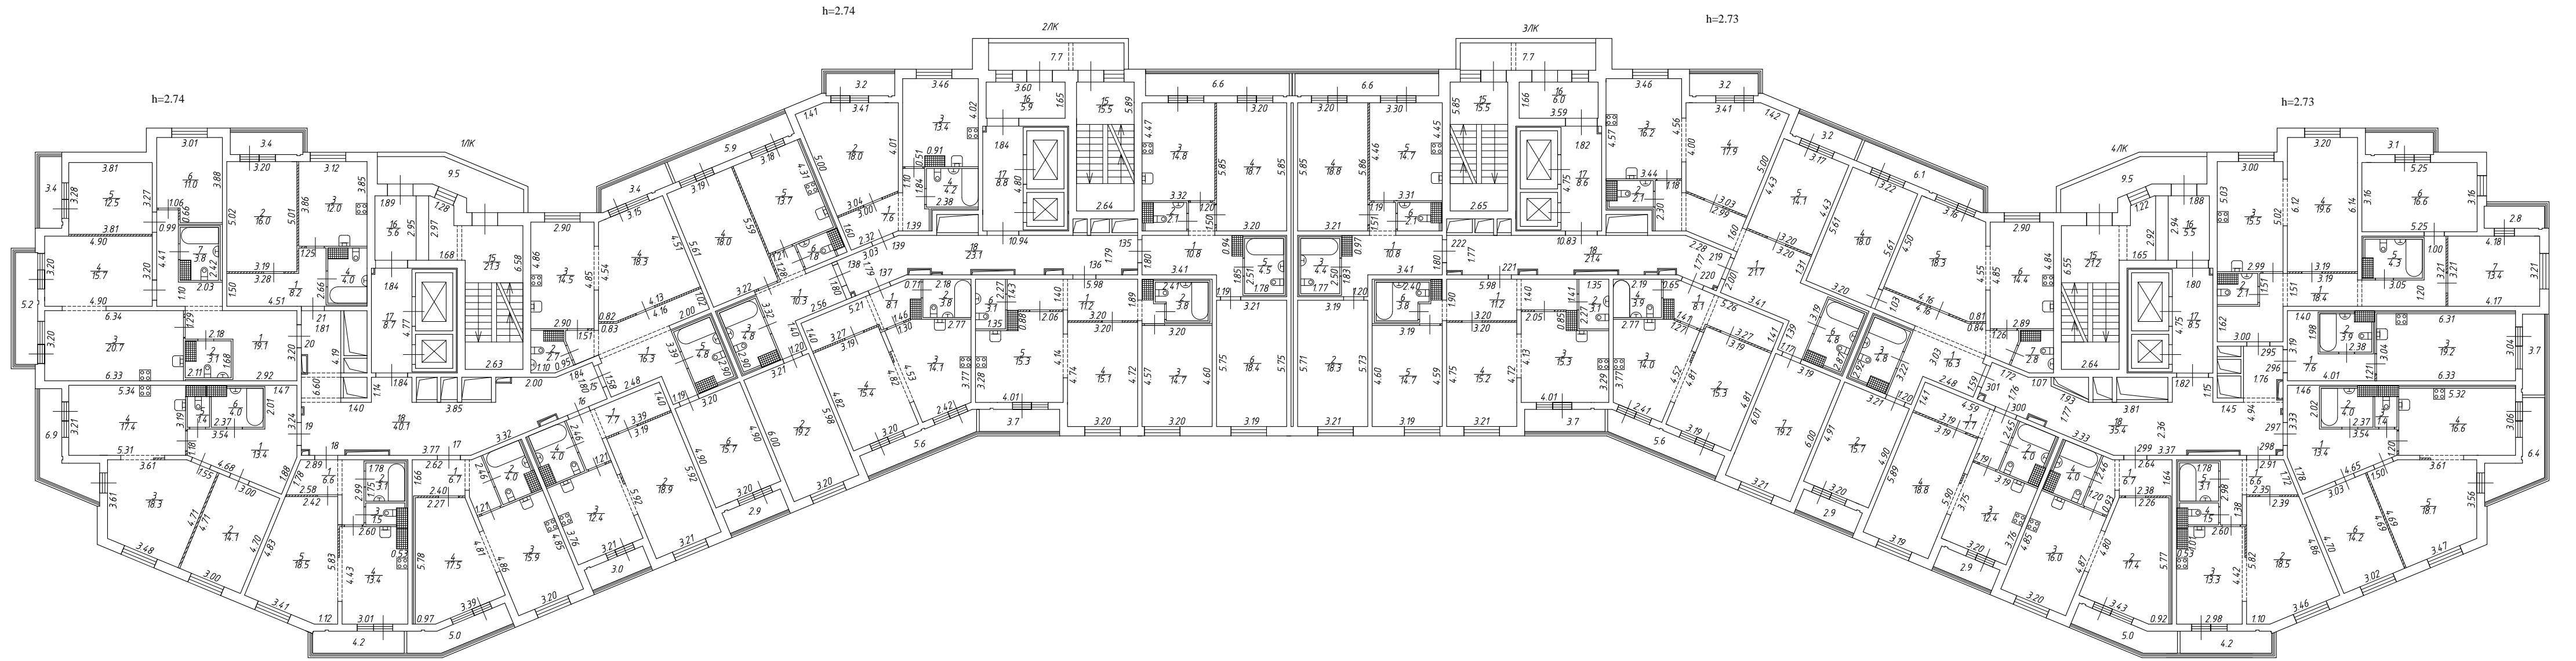


ООО "ГЕО"			
Листов 22 Лист 5	Поэтажный план здания по адресу: Российская Федерация, Санкт-Петербург, внутригородское муниципальное образование Санкт-Петербурга муниципальный округ Комендантский аэродром, Коломяжский проспект, дом 11, строение 1 План 4 этажа		Масштаб 1:200
Дата	Исполнитель	Фамилия И.О.	Подпись
15.04.2024	Выполнил	Соболева Ю.В.	
15.04.2024	Проверил	Сковородин В.С.	

План 5 этажа

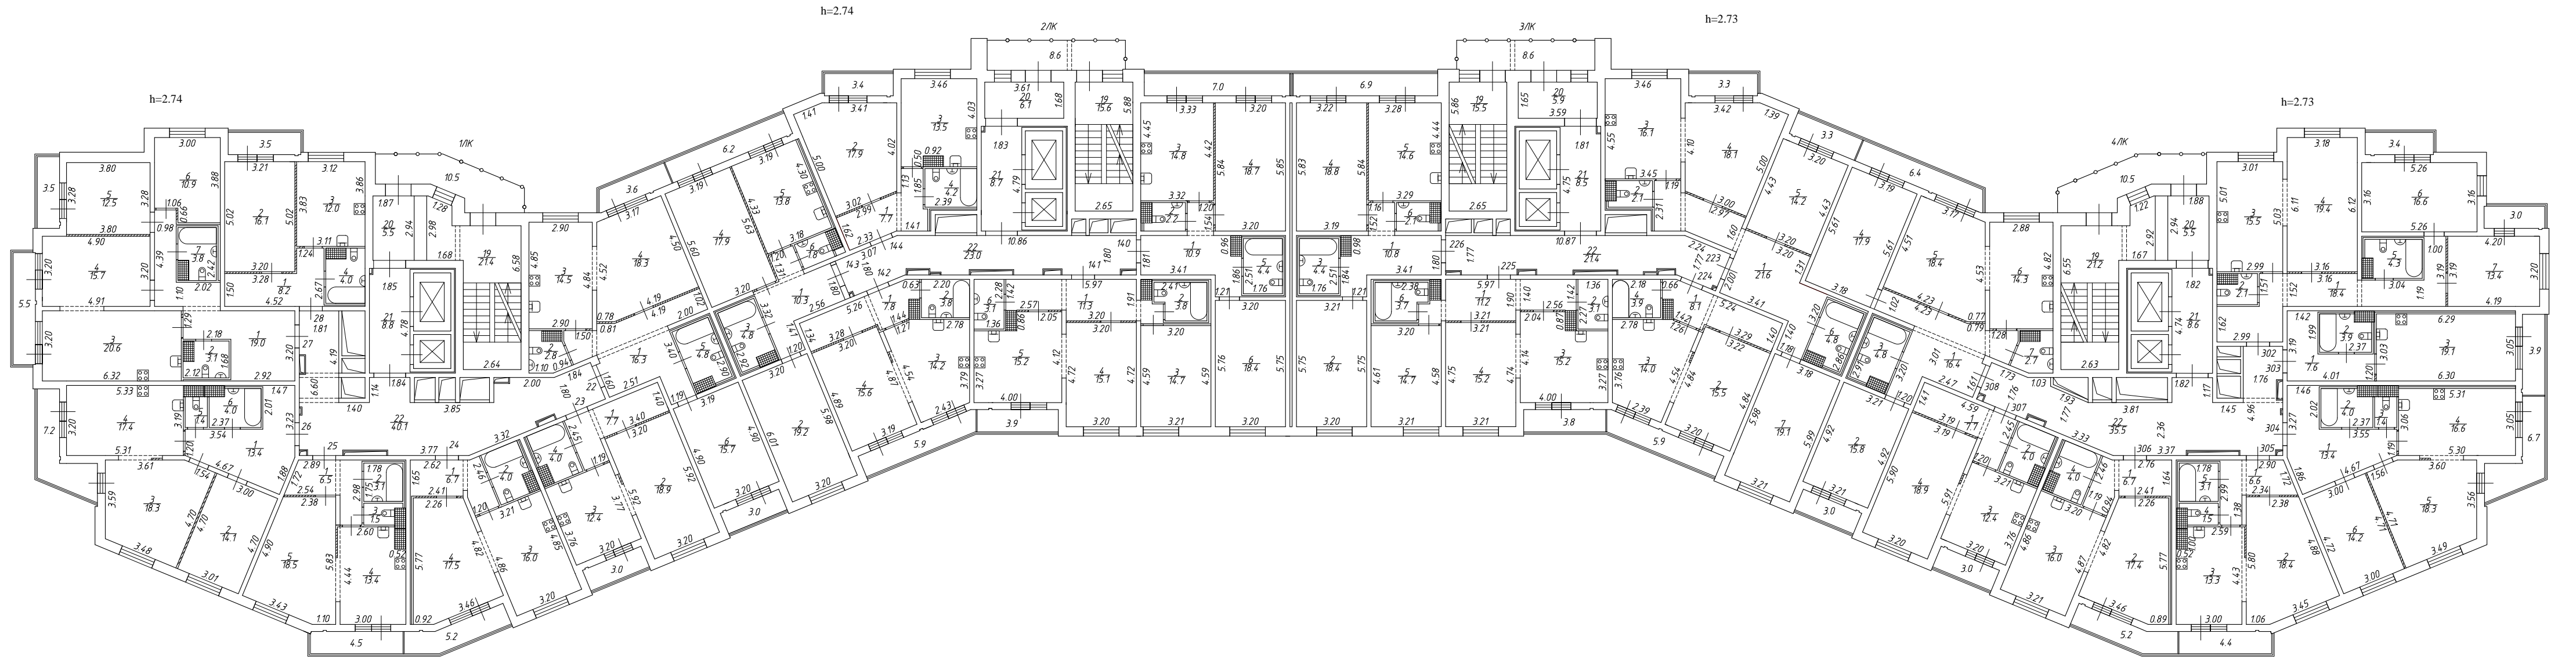


<i>ООО "ГЕО"</i>			
Листов 22 Лист 6	Поэтажный план здания по адресу: Российская Федерация, Санкт-Петербург, внутригородское муниципальное образование Санкт-Петербурга муниципальный округ Комендантский аэродром, Коломяжский проспект, дом 11, строение 1 План 5 этажа		Масштаб 1:200
Дата	Исполнитель	Фамилия И.О.	Подпись
15.04.2024	Выполнил	Соболева Ю.В.	
15.04.2024	Проверил	Сковородин В.С.	

План 6 этажа

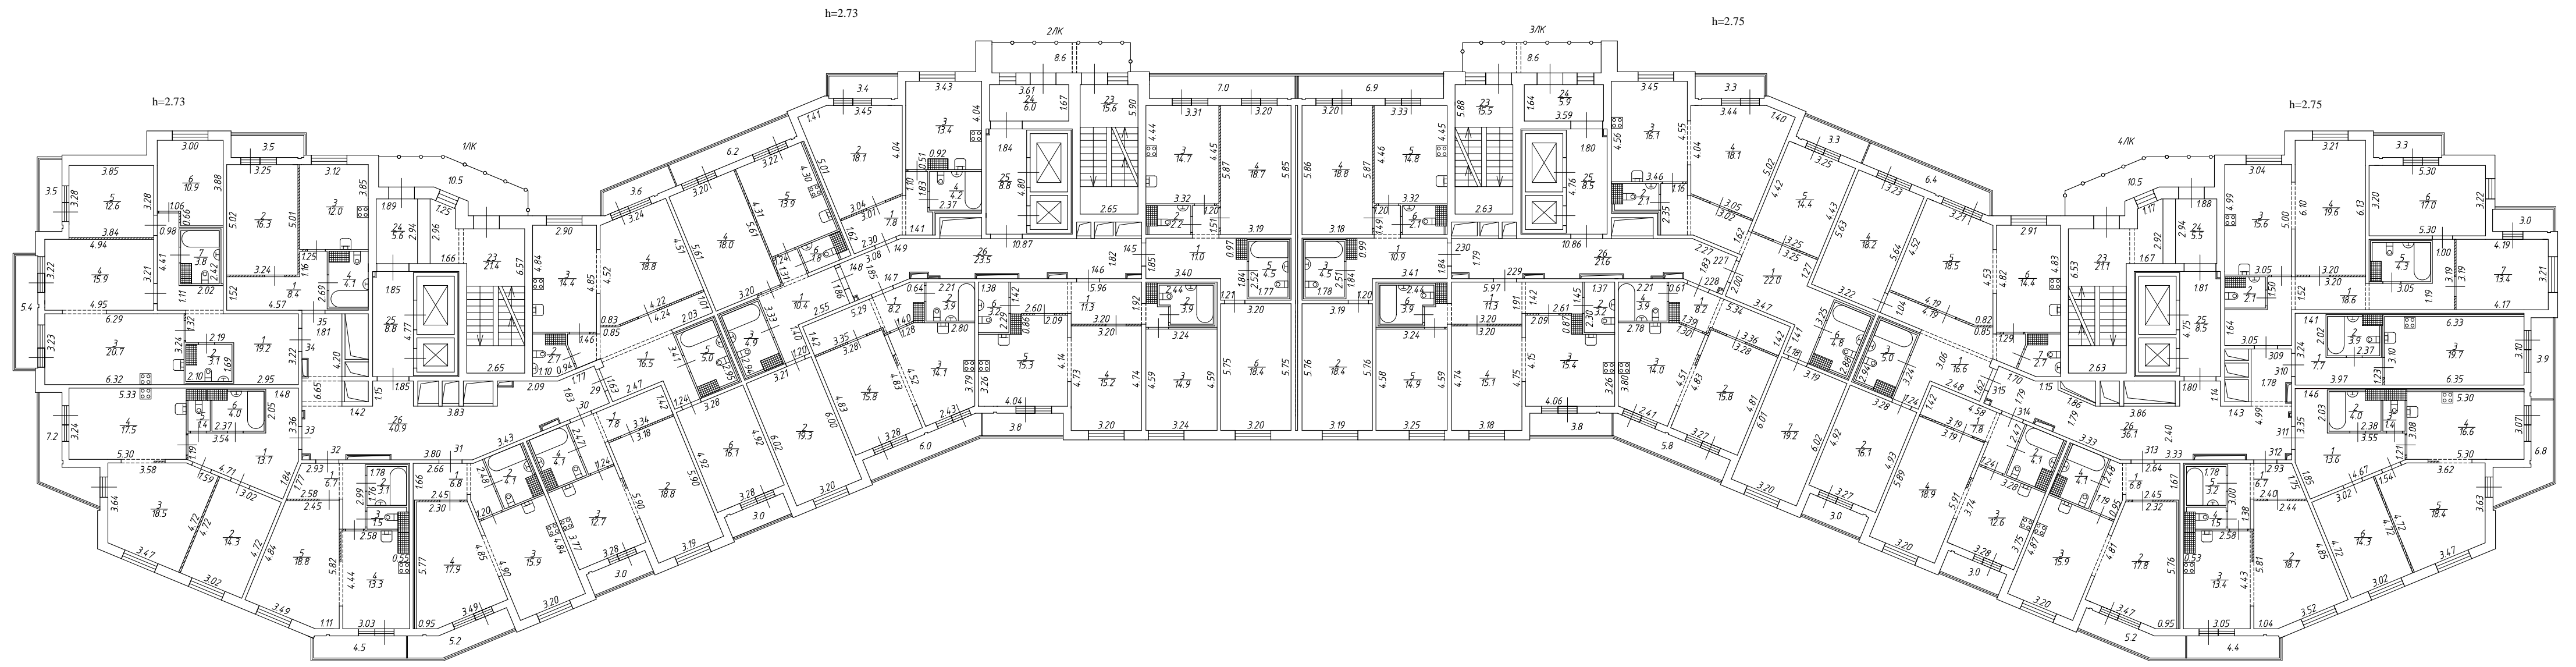

ООО "ГЕО"			
Листов 22 Лист 7	Поэтажный план здания по адресу: Российская Федерация, Санкт-Петербург, внутригородское муниципальное образование Санкт-Петербурга муниципальный округ Комендантский аэродром, Коломяжский проспект, дом 11, строение 1 План 6 этажа		Масштаб 1:200
Дата	Исполнитель	Фамилия И.О.	Подпись
15.04.2024	Выполнил	Соболева Ю.В.	
15.04.2024	Проверил	Сковородин В.С.	


План 7 этажа

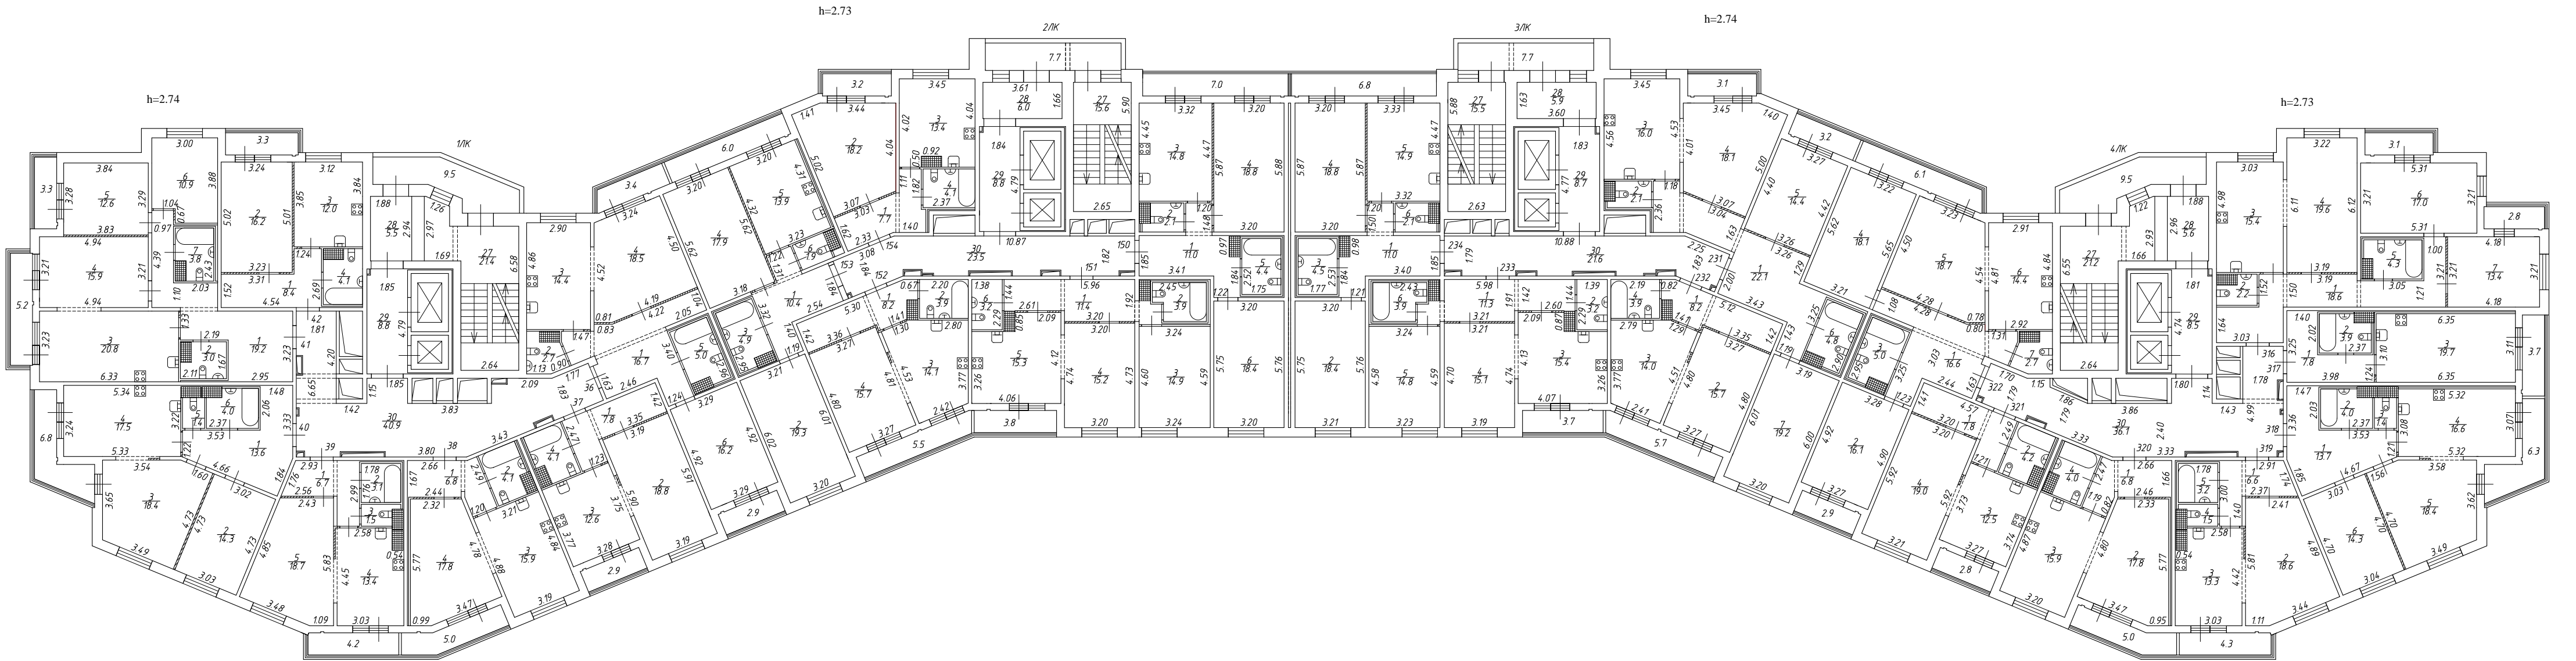

<i>ООО "ГЕО"</i>			
Листов 22 Лист 8	Поэтажный план здания по адресу: Российская Федерация, Санкт-Петербург, внутригородское муниципальное образование Санкт-Петербурга муниципальный округ Комендантский аэродром, Коломяжский проспект, дом 11, строение 1 План 7 этажа		Масштаб 1:200
Дата	Исполнитель	Фамилия И.О.	Подпись
15.04.2024	Выполнил	Соболева Ю.В.	
15.04.2024	Проверил	Сковородин В.С.	




План 8 этажа

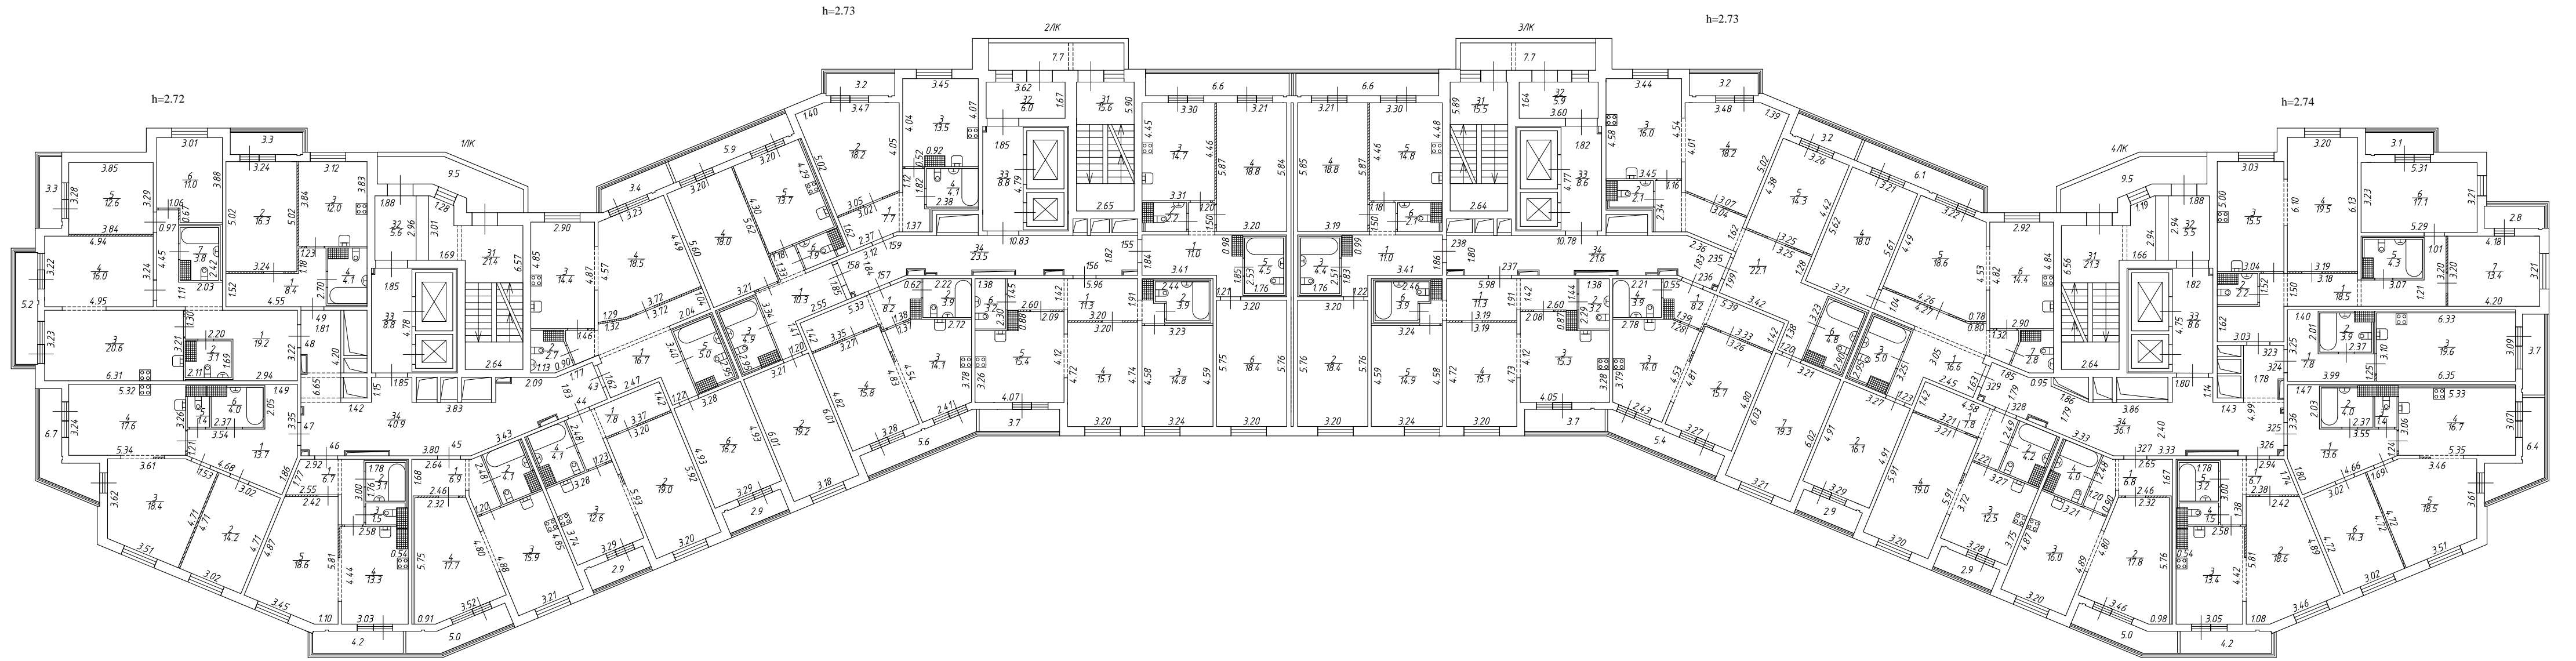


<i>ООО "ГЕО"</i>			
Листов 22 Лист 9	Поэтажный план здания по адресу: Российская Федерация, Санкт-Петербург, внутригородское муниципальное образование Санкт-Петербурга муниципальный округ Комендантский аэродром, Коломяжский проспект, дом 11, строение 1 План 8 этажа		Масштаб 1:200
Дата	Исполнитель	Фамилия И.О.	Подпись
15.04.2024	Выполнил	Соболева Ю.В.	
15.04.2024	Проверил	Сковородин В.С.	

План 9 этажа

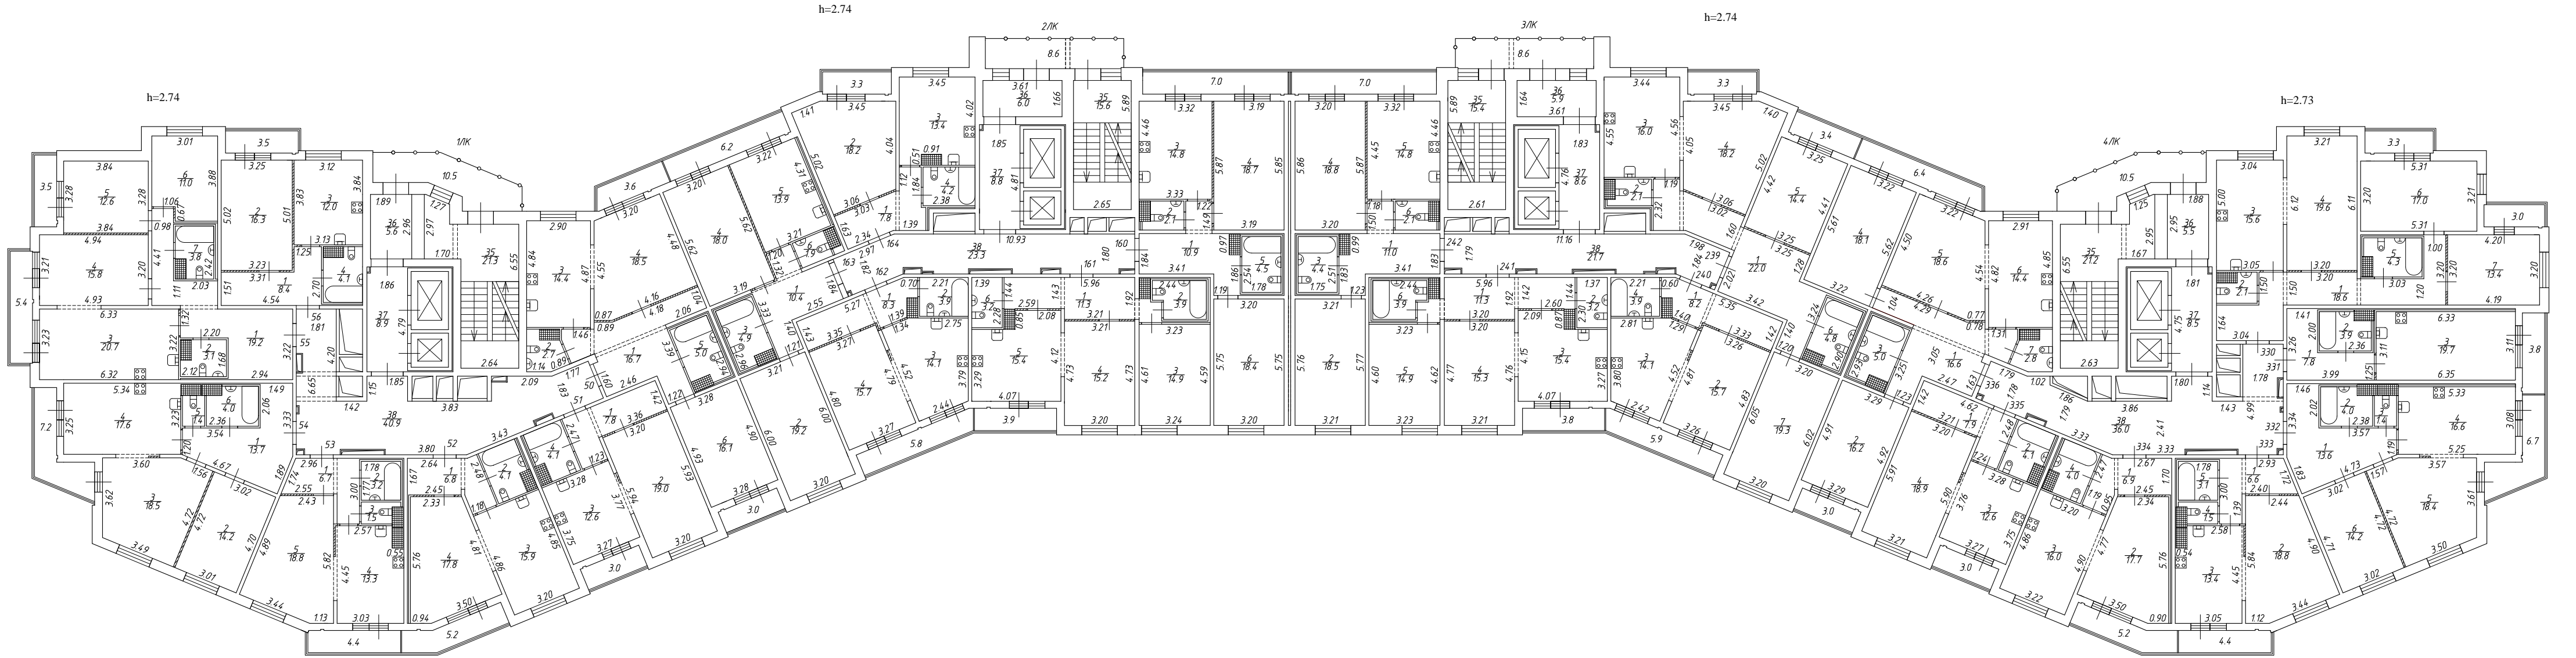


ООО "ГЕО"			
Листов 22 Лист 10	Поэтажный план здания по адресу: Российская Федерация, Санкт-Петербург, внутригородское муниципальное образование Санкт-Петербурга муниципальный округ Комендантский аэродром, Коломяжский проспект, дом 11, строение 1 План 9 этажа		Масштаб 1:200
Дата	Исполнитель	Фамилия И.О.	Подпись
15.04.2024	Выполнил	Соболева Ю.В.	
15.04.2024	Проверил	Сковородин В.С.	

План 10 этажа

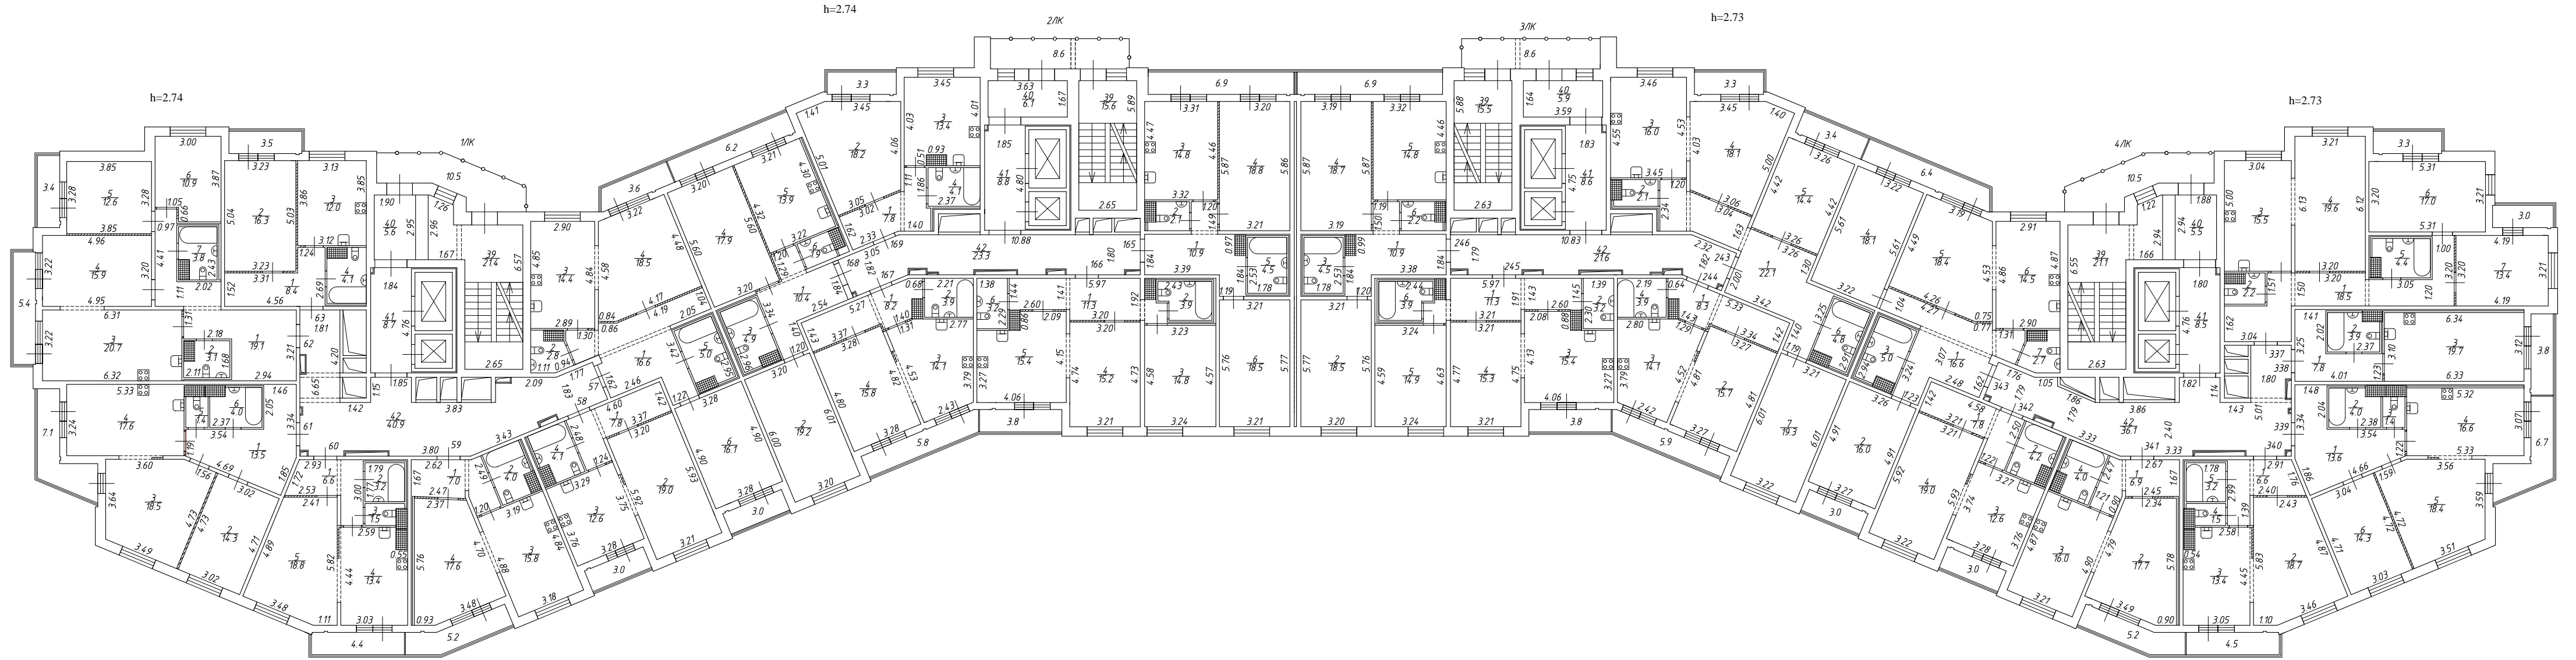


ООО "ГЕО"			
Листов 22 Лист 11	Поэтажный план здания по адресу: Российская Федерация, Санкт-Петербург, внутригородское муниципальное образование Санкт-Петербурга муниципальный округ Комендантский аэродром, Коломяжский проспект, дом 11, строение 1 План 10 этажа		Масштаб 1:200
Дата	Исполнитель	Фамилия И.О.	Подпись
15.04.2024	Выполнил	Соболева Ю.В.	
15.04.2024	Проверил	Сковородин В.С.	

План 11 этажа

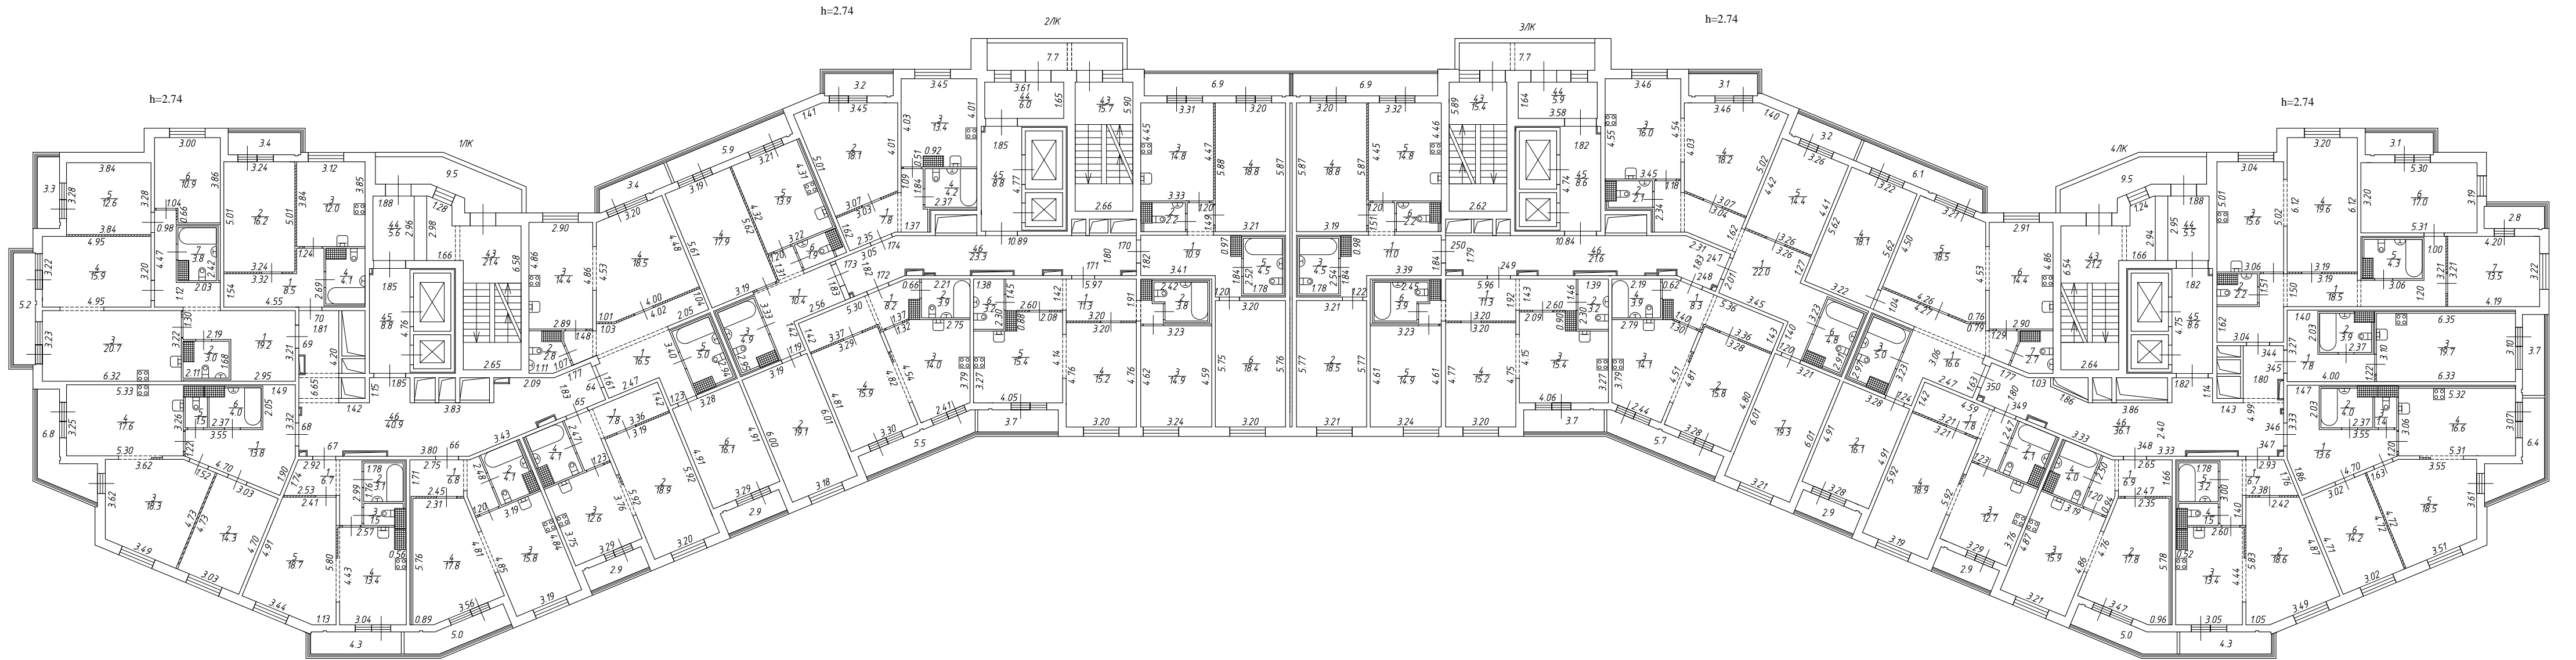


<i>ООО "ГЕО"</i>			
Листов 22 Лист 12	Поэтажный план здания по адресу: Российская Федерация, Санкт-Петербург, внутригородское муниципальное образование Санкт-Петербурга муниципальный округ Комендантский аэродром, Коломяжский проспект, дом 11, строение 1 План 11 этажа		Масштаб 1:200
Дата	Исполнитель	Фамилия И.О.	Подпись
15.04.2024	Выполнил	Соболева Ю.В.	
15.04.2024	Проверил	Сковородин В.С.	

План 12 этажа

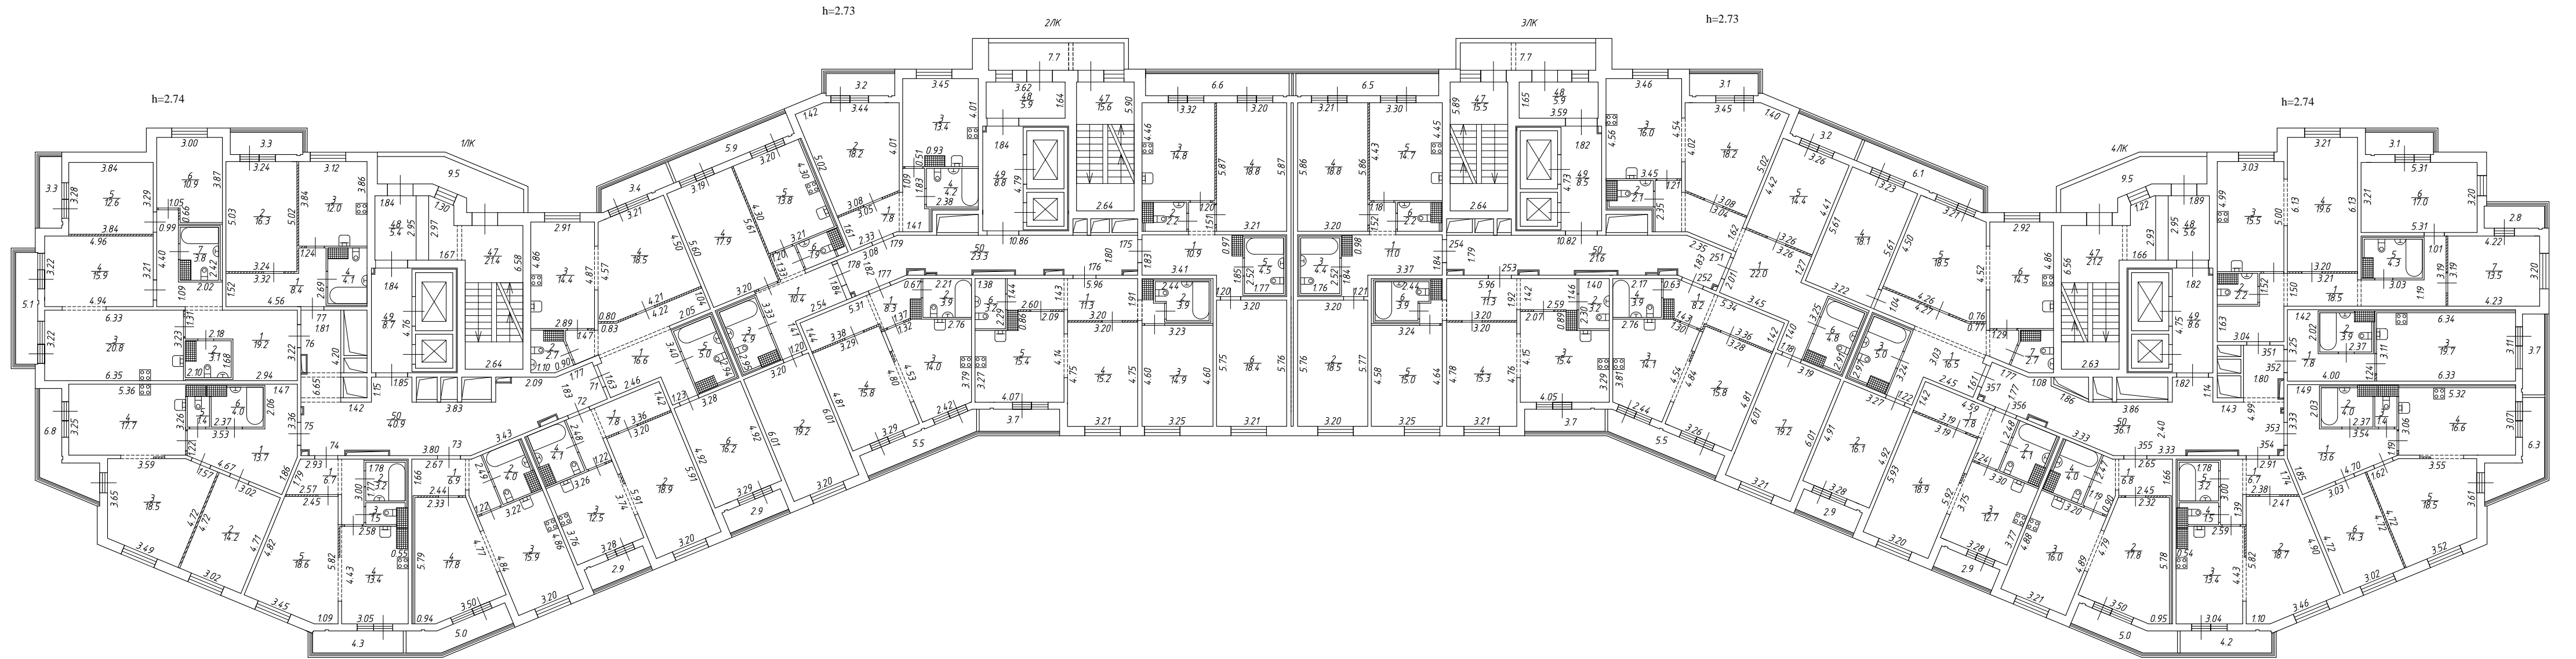


	ООО "ГЕО"		
Листов 22 Лист 13	Поэтажный план здания по адресу: Российская Федерация, Санкт-Петербург, внутригородское муниципальное образование Санкт-Петербурга муниципальный округ Комендантский аэродром, Коломяжский проспект, дом 11, строение 1 План 12 этажа		
Дата	Исполнитель	Фамилия И.О.	Подпись
15.04.2024	Выполнил	Соболева Ю.В.	
15.04.2024	Проверил	Сковородин В.С.	

План 13 этажа

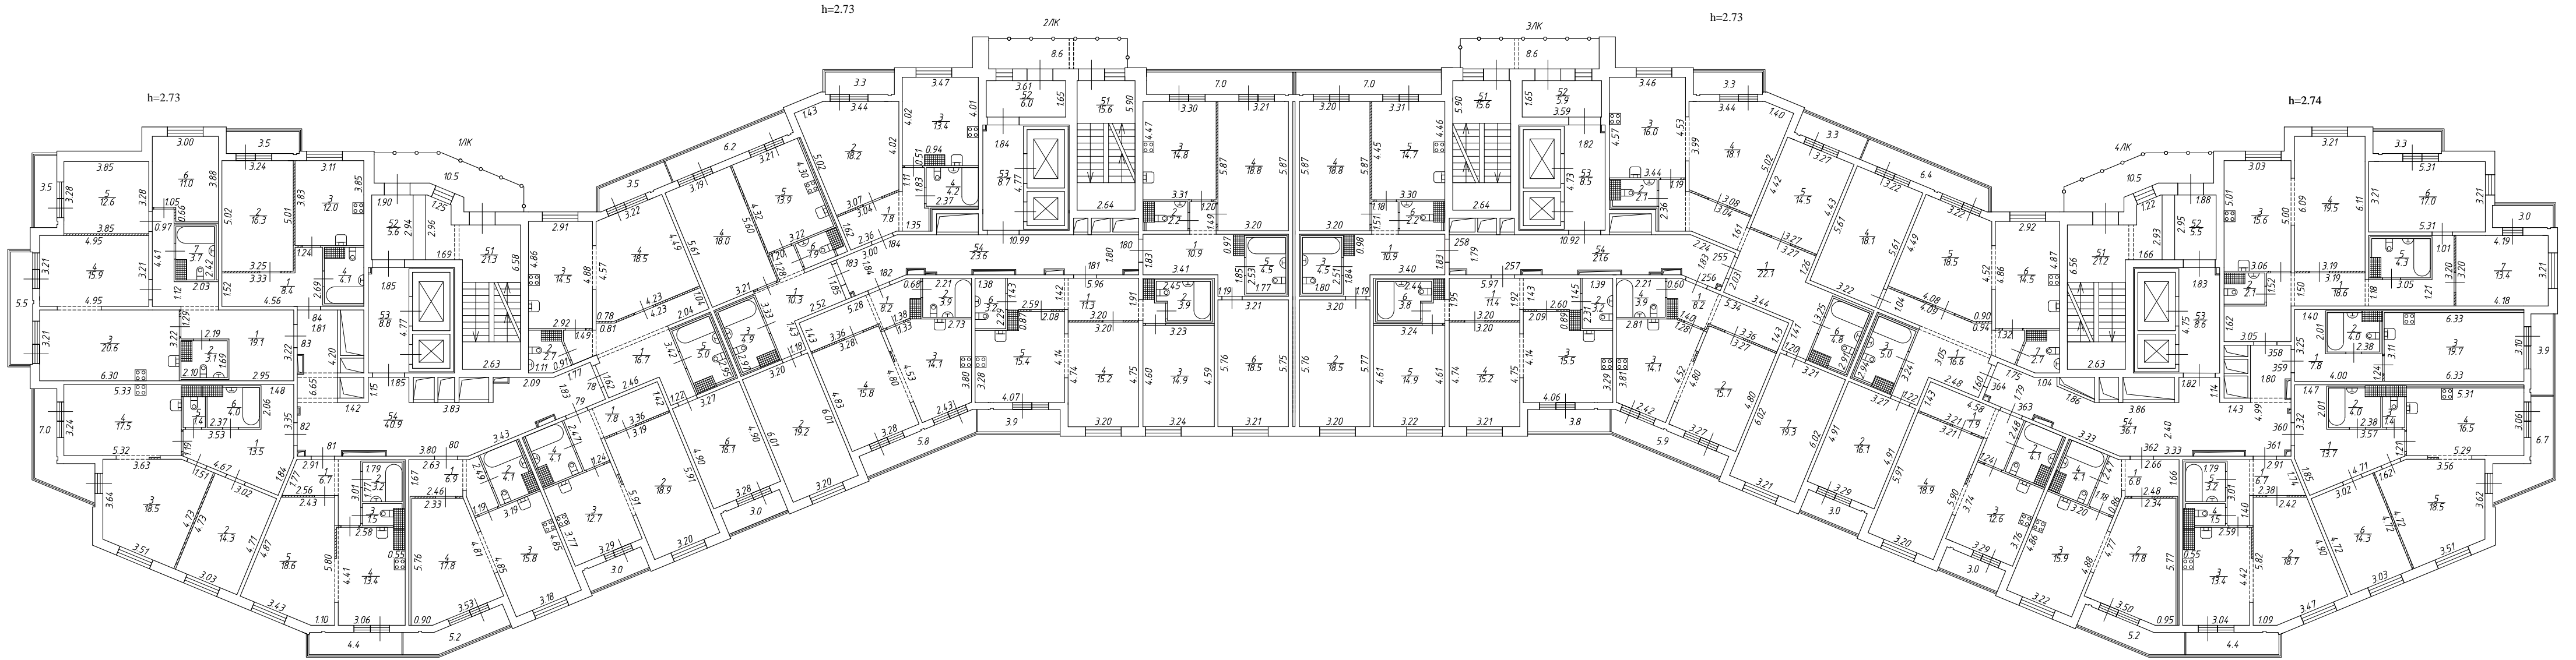


ООО "ГЕО"			
Листов 22 Лист 14	Поэтажный план здания по адресу: Российская Федерация, Санкт-Петербург, внутригородское муниципальное образование Санкт-Петербурга муниципальный округ Комендантский аэродром, Коломяжский проспект, дом 11, строение 1 План 13 этажа		Масштаб 1:200
Дата	Исполнитель	Фамилия И.О.	Подпись
15.04.2024	Выполнил	Соболева Ю.В.	
15.04.2024	Проверил	Сковородин В.С.	

План 14 этажа

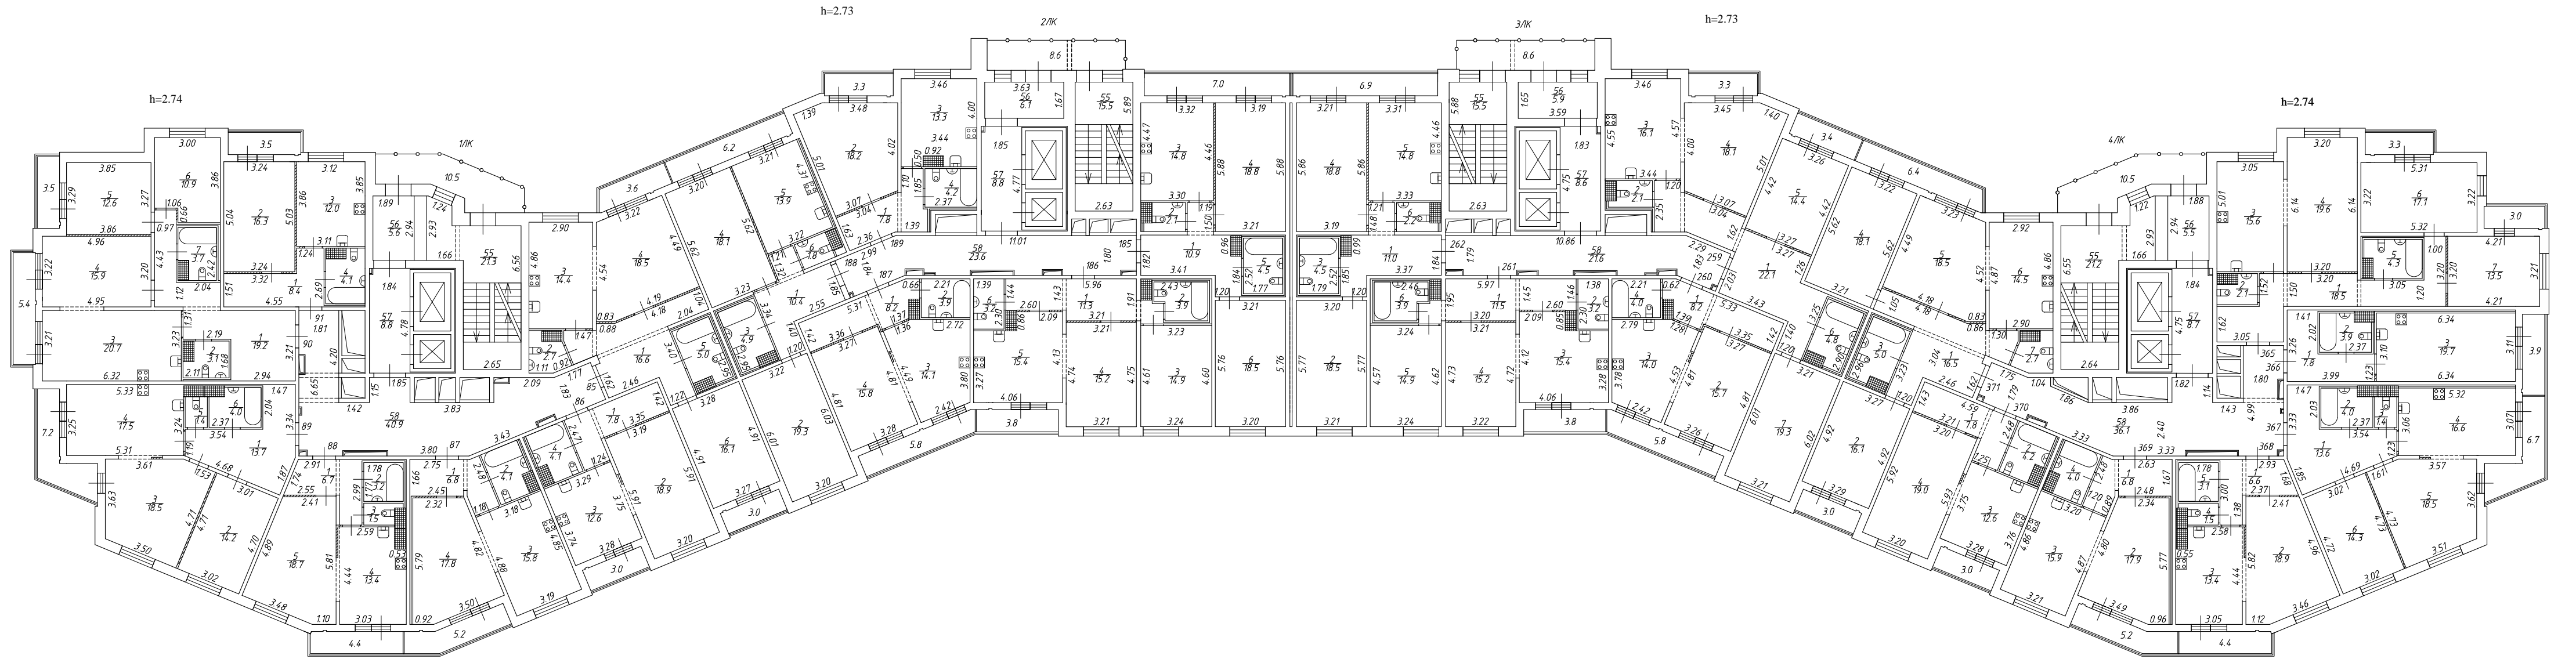

	ООО "ГЕО"		
Листов 22 Лист 15	Поэтажный план здания по адресу: Российская Федерация, Санкт-Петербург, внутригородское муниципальное образование Санкт-Петербурга муниципальный округ Комендантский аэродром, Коломяжский проспект, дом 11, строение 1 План 14 этажа		Масштаб 1:200
Дата	Исполнитель	Фамилия И.О.	Подпись
15.04.2024	Выполнил	Соболева Ю.В.	
15.04.2024	Проверил	Сковородин В.С.	


План 15 этажа

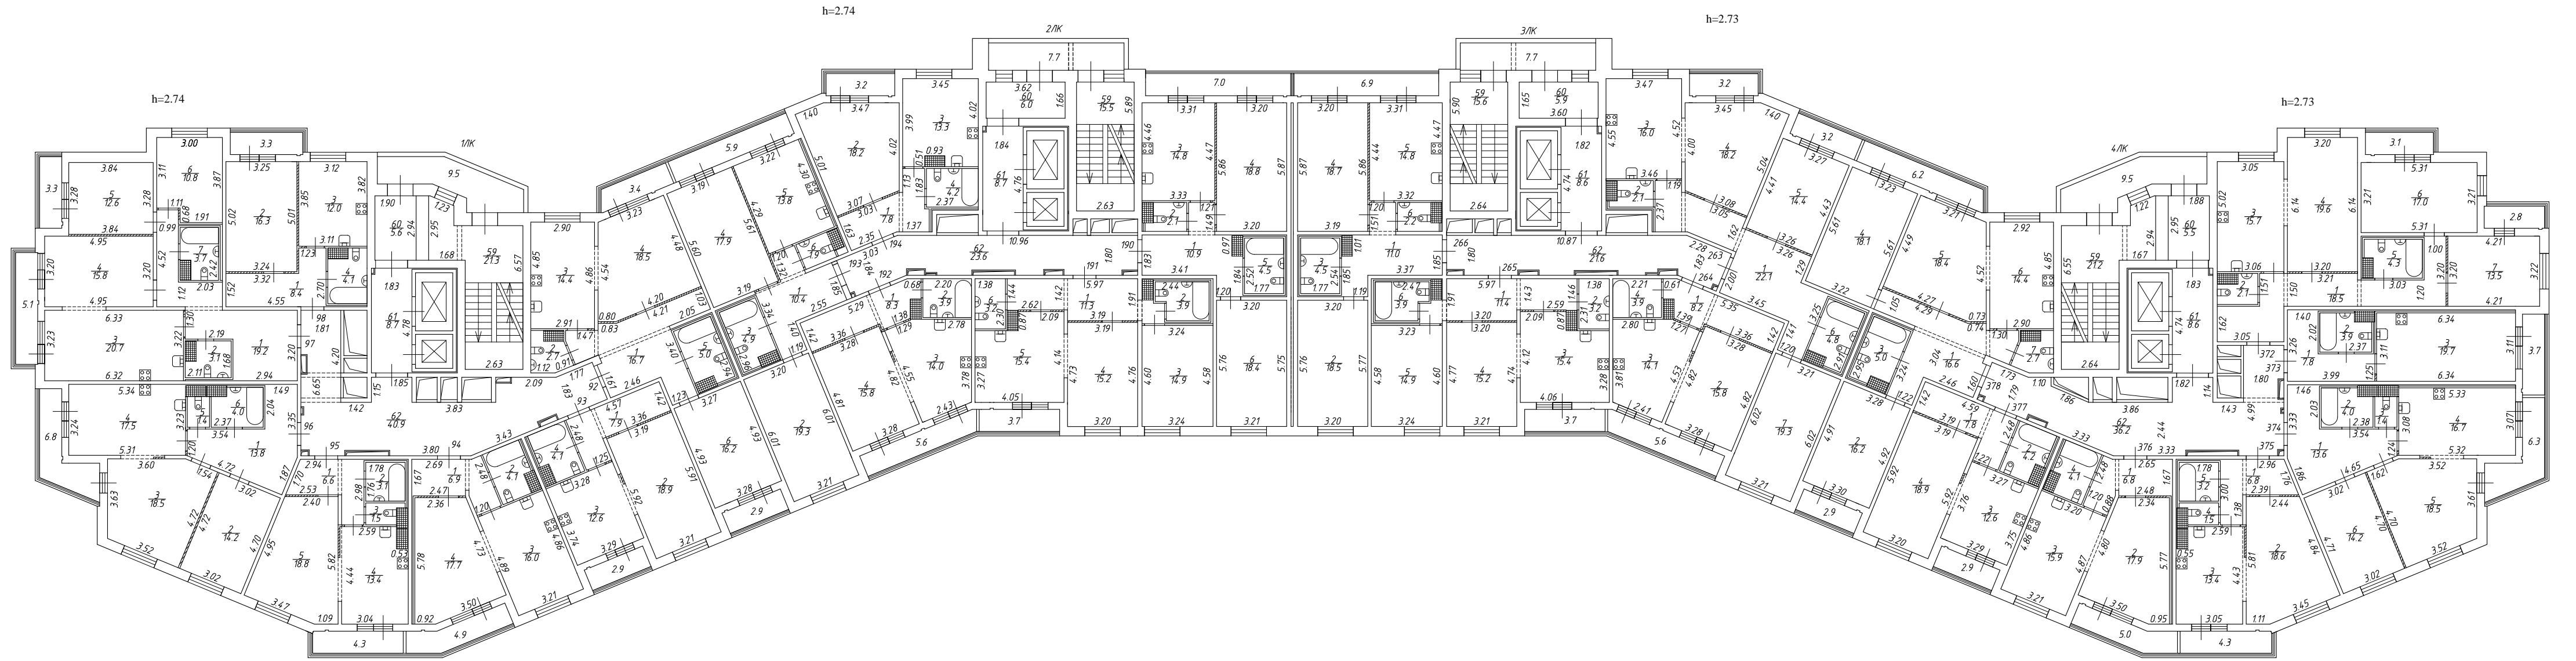

<i>ООО "ГЕО"</i>			
Листов 22 Лист 16	Поэтажный план здания по адресу: Российская Федерация, Санкт-Петербург, внутригородское муниципальное образование Санкт-Петербурга муниципальный округ Комендантский аэродром, Коломяжский проспект, дом 11, строение 1 План 15 этажа		Масштаб 1:200
Дата	Исполнитель	Фамилия И.О.	Подпись
15.04.2024	Выполнил	Соболева Ю.В.	
15.04.2024	Проверил	Сковородин В.С.	




План 16 этажа

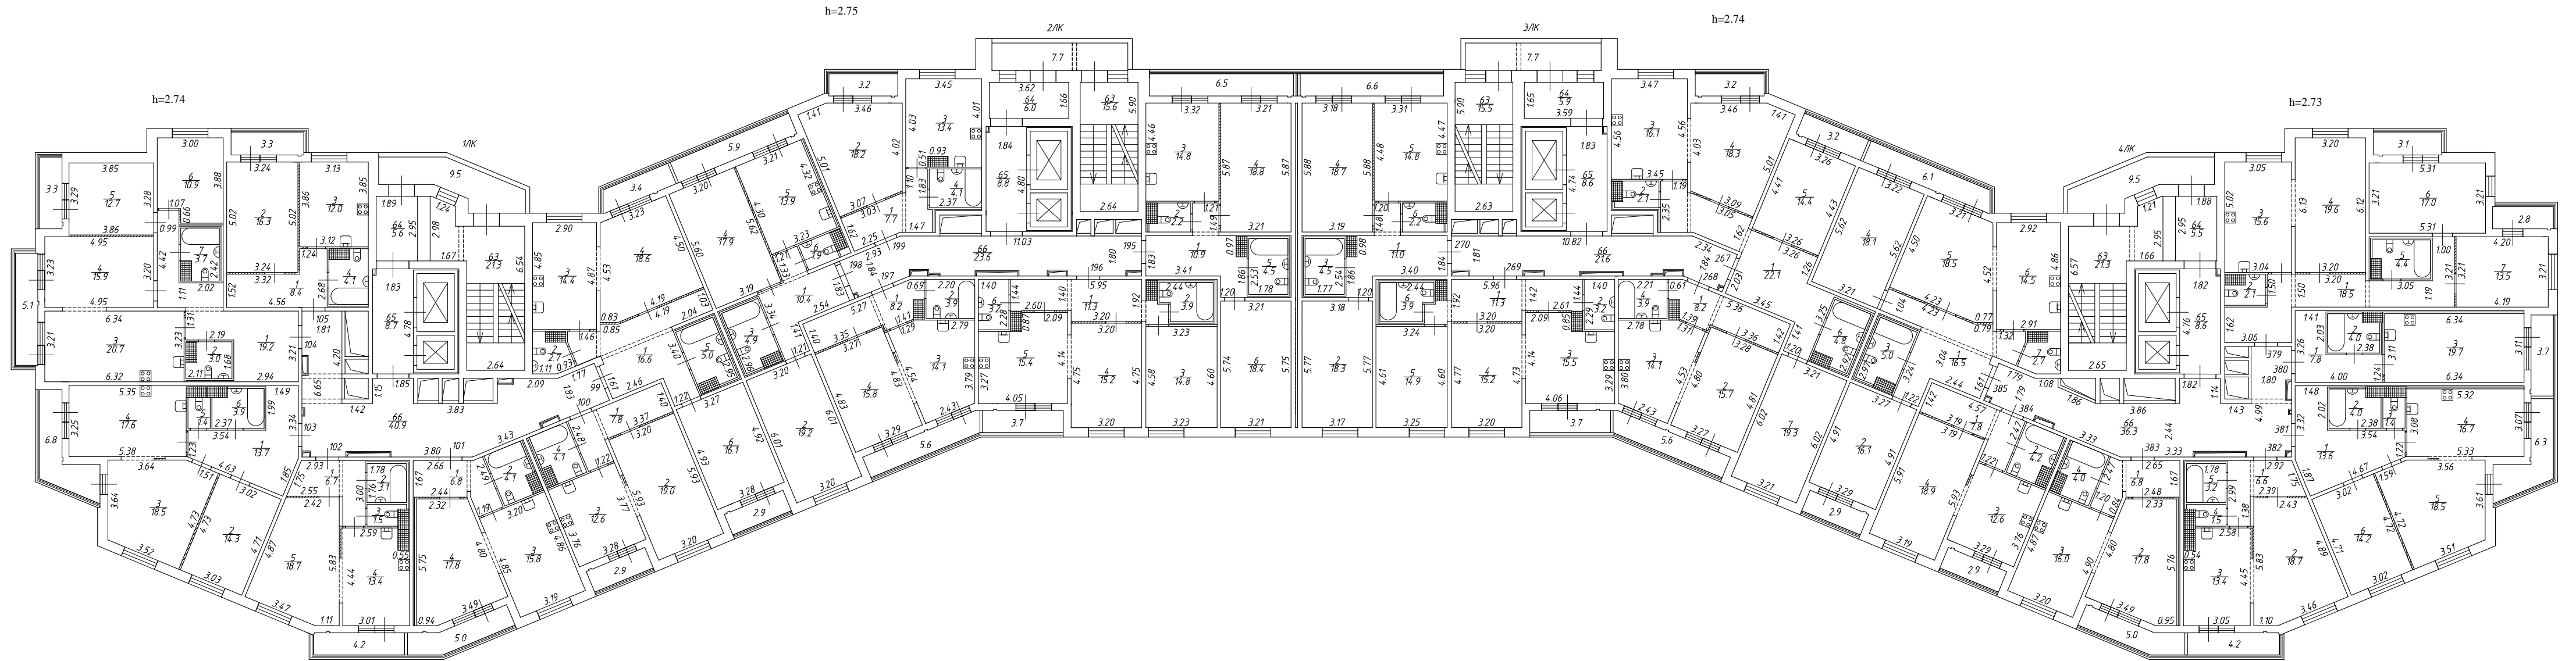


ООО "ГЕО"			
Листов 22 Лист 17	Поэтажный план здания по адресу: Российская Федерация, Санкт-Петербург, внутригородское муниципальное образование Санкт-Петербурга муниципальный округ Комендантский аэродром, Коломяжский проспект, дом 11, строение 1 План 16 этажа		Масштаб 1:200
Дата	Исполнитель	Фамилия И.О.	Подпись
15.04.2024	Выполнил	Соболева Ю.В.	
15.04.2024	Проверил	Сковородин В.С.	

План 17 этажа

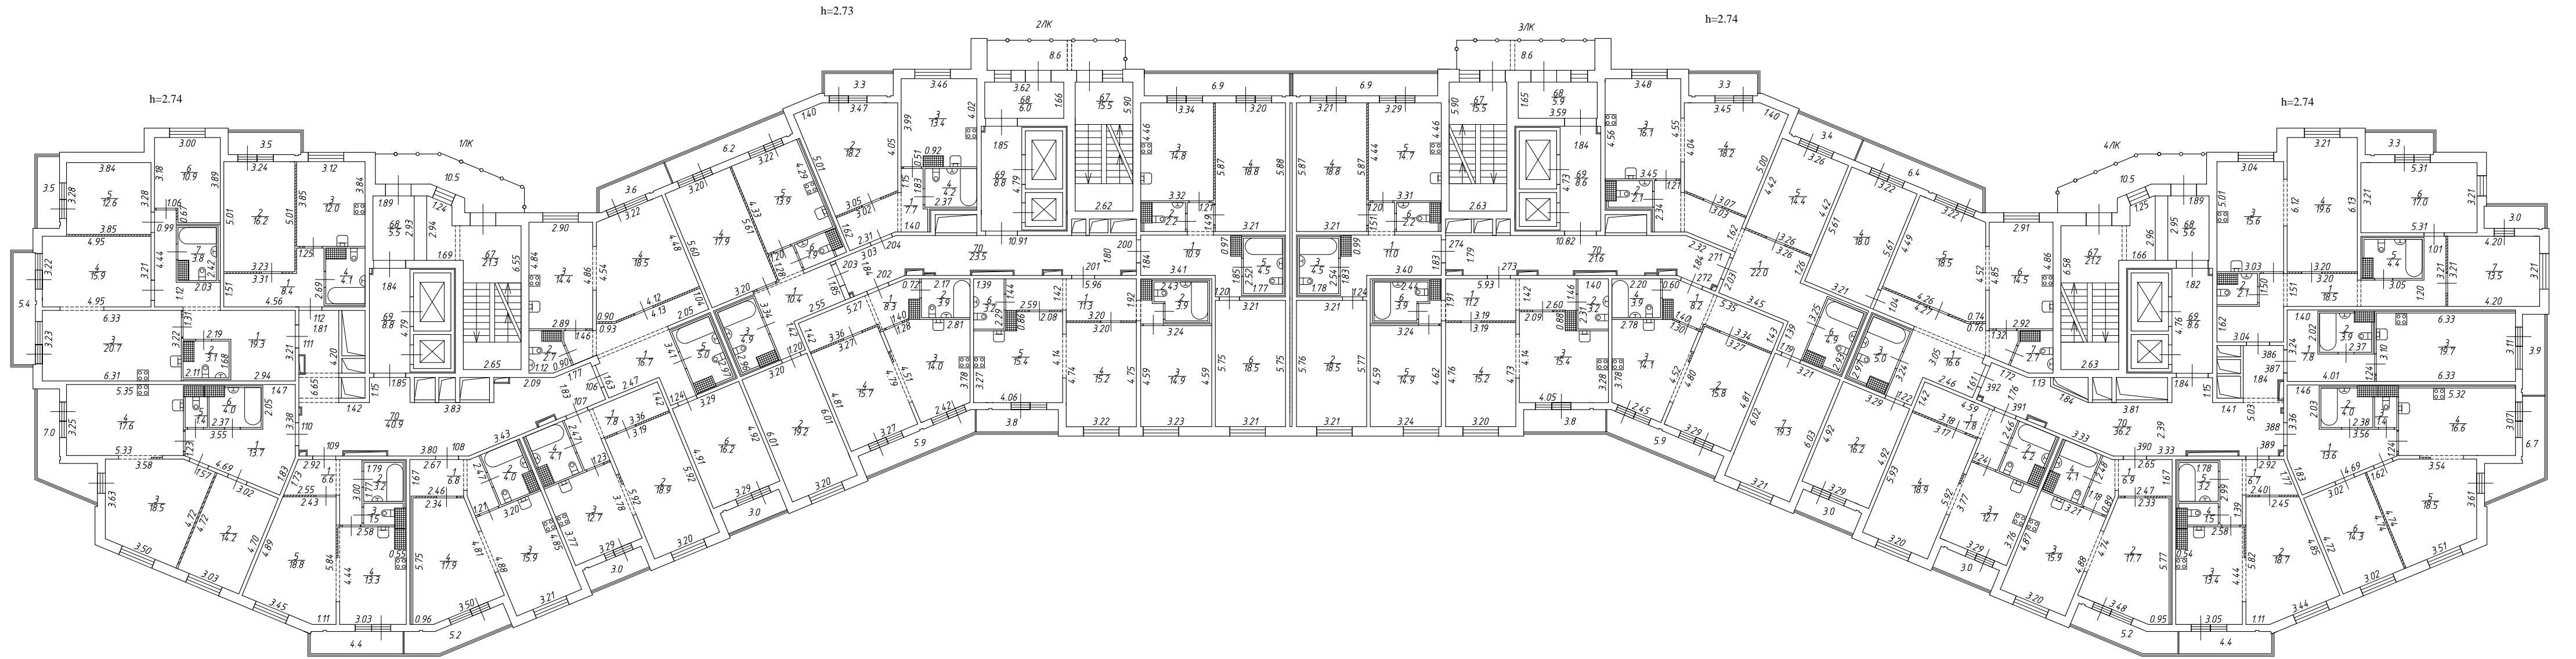


<i>ООО "ГЕО"</i>			
Листов 22 Лист 18	Поэтажный план здания по адресу: Российская Федерация, Санкт-Петербург, внутригородское муниципальное образование Санкт-Петербурга муниципальный округ Комендантский аэродром, Коломяжский проспект, дом 11, строение 1 План 17 этажа		Масштаб 1:200
Дата	Исполнитель	Фамилия И.О.	Подпись
15.04.2024	Выполнил	Соболева Ю.В.	
15.04.2024	Проверил	Сковородин В.С.	

План технического этажа

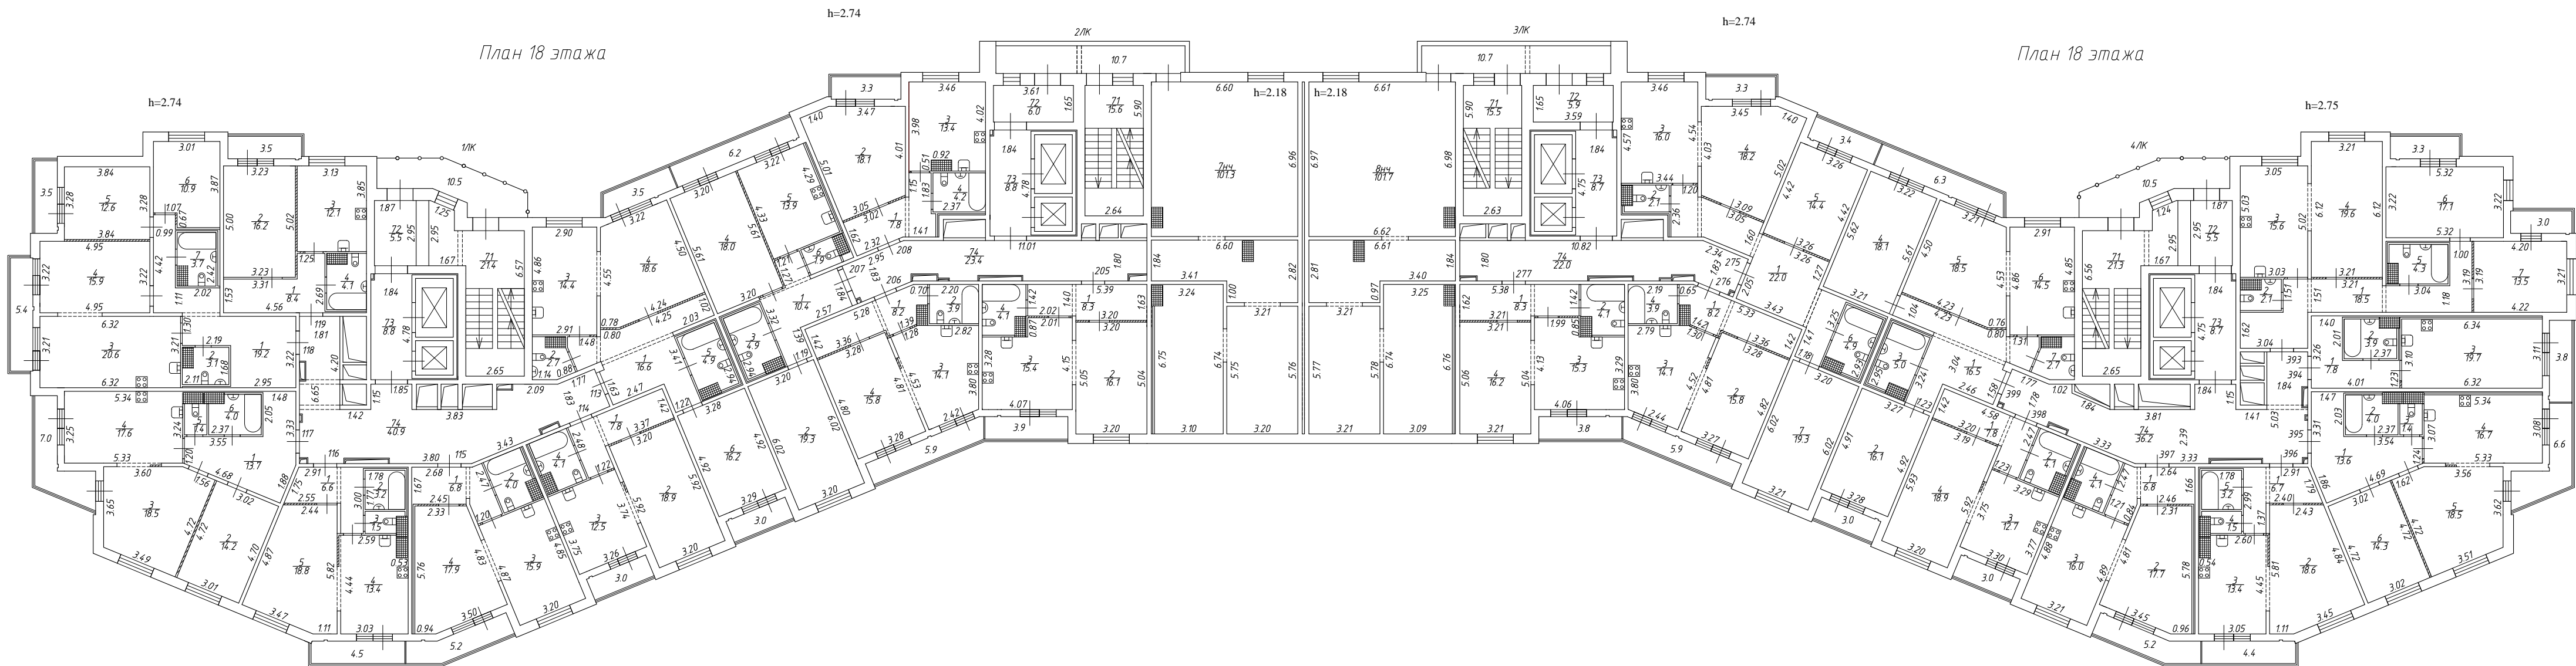


ООО "ГЕО"			
Листов 22 Лист 19	Поэтажный план здания по адресу: Российская Федерация, Санкт-Петербург, внутригородское муниципальное образование Санкт-Петербурга муниципальный округ Комендантский аэродром, Коломяжский проспект, дом 11, строение 1 План 18 этажа и технического этажа		Масштаб 1:200
Дата	Исполнитель	Фамилия И.О.	Подпись
15.04.2024	Выполнил	Соболева Ю.В.	
15.04.2024	Проверил	Сковородин В.С.	

План 19 этажа

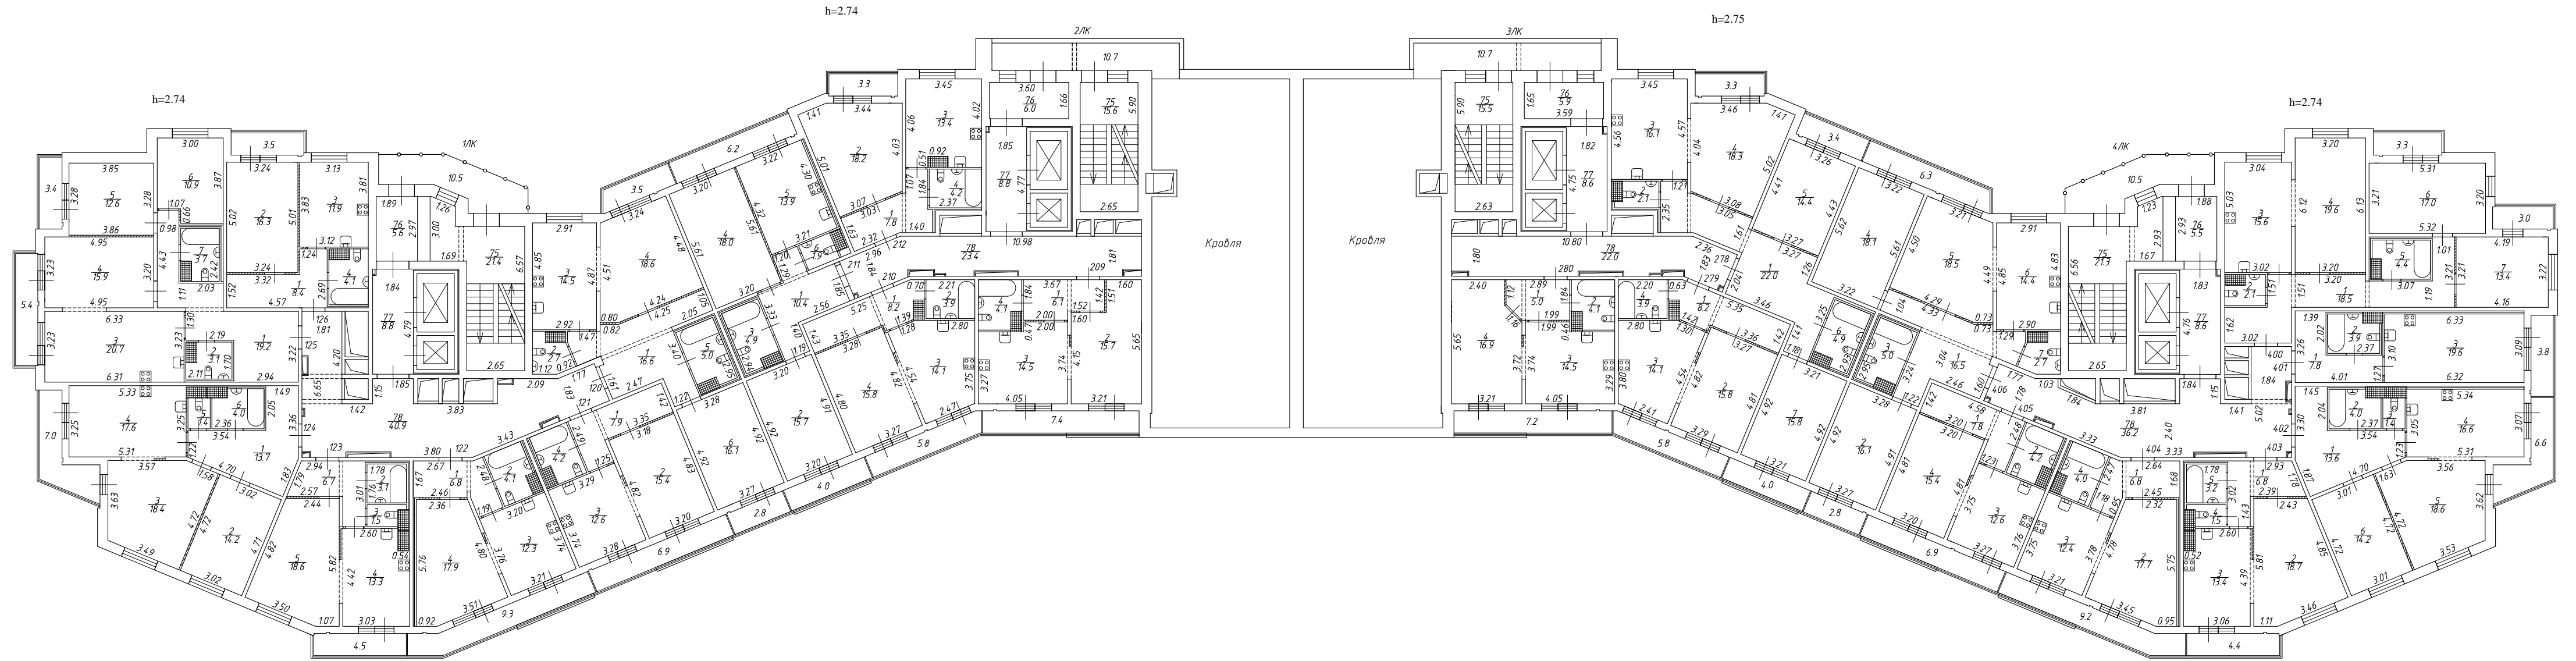

ООО "ГЕО"			
Листов 22 Лист 20	Поэтажный план здания по адресу: Российская Федерация, Санкт-Петербург, внутригородское муниципальное образование Санкт-Петербурга муниципальный округ Комендантский аэродром, Коломяжский проспект, дом 11, строение 1 План 19 этажа		Масштаб 1:200
Дата	Исполнитель	Фамилия И.О.	Подпись
15.04.2024	Выполнил	Соболева Ю.В.	
15.04.2024	Проверил	Сковородин В.С.	


План технического этажа

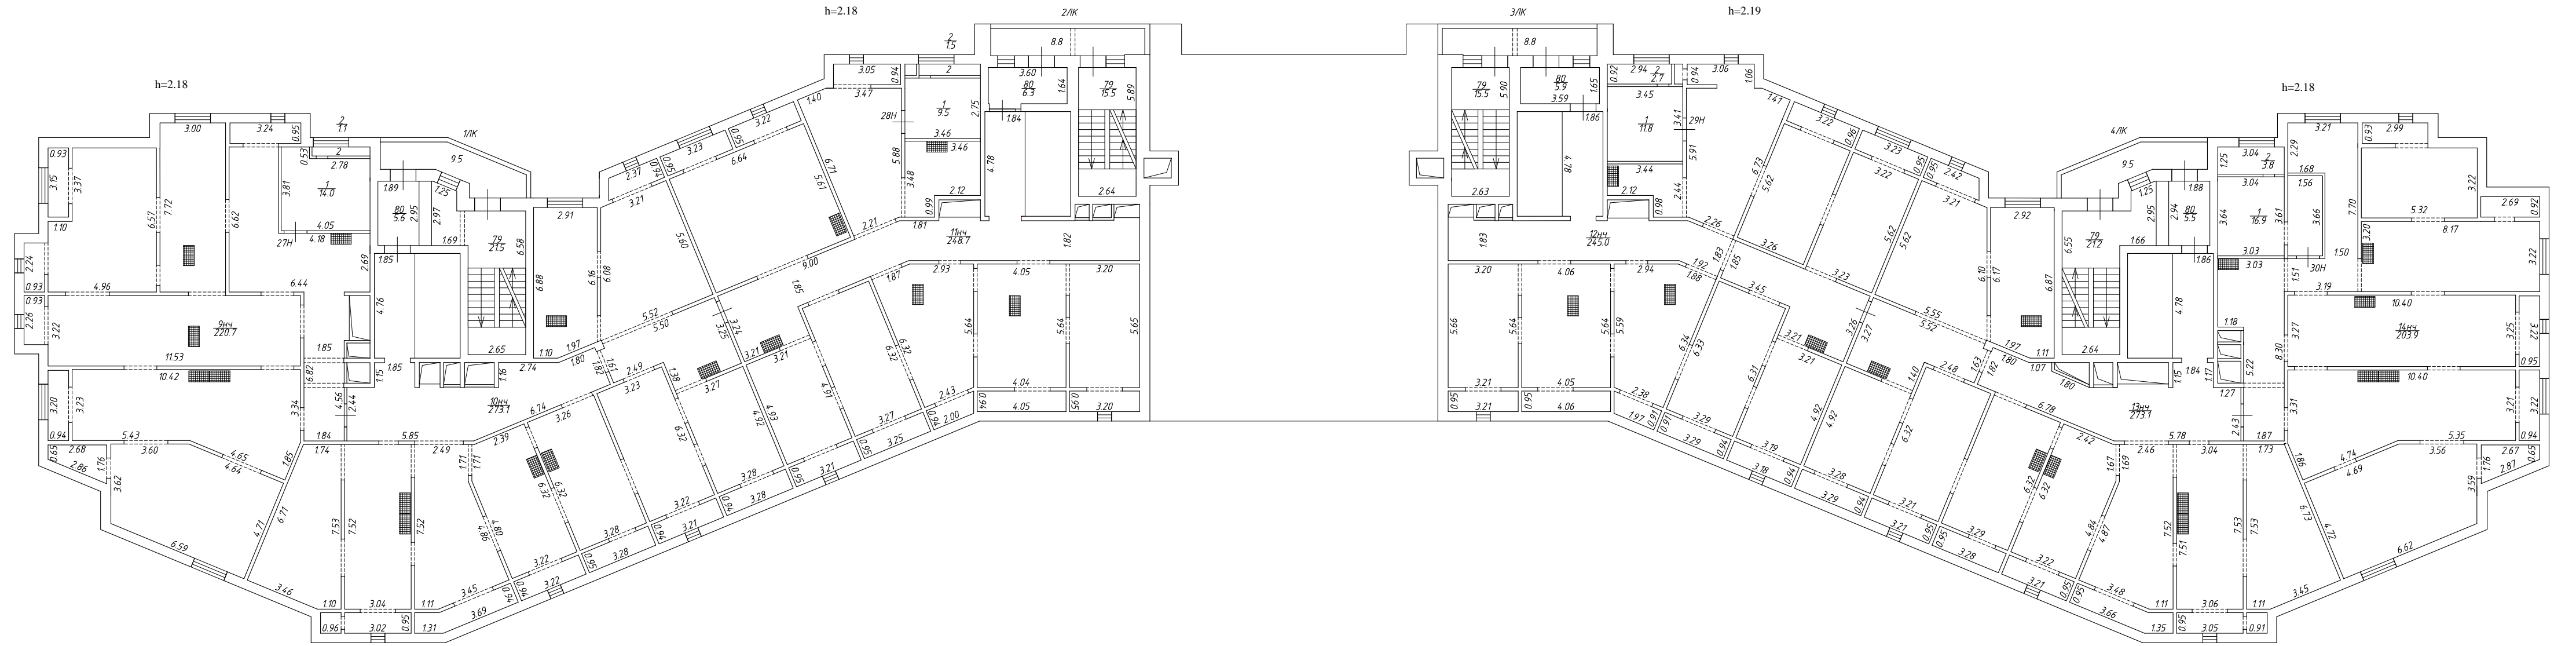

ООО "ГЕО"		
Листов 22 Лист 21	Поэтажный план здания по адресу: Российская Федерация, Санкт-Петербург, внутригородское муниципальное образование Санкт-Петербурга муниципальный округ Комендантский аэродром, Коломяжский проспект, дом 11, строение 1 План технического этажа	
Дата	Исполнитель	Фамилия И.О.
15.04.2024	Выполнил	Соболева Ю.В.
15.04.2024	Проверил	Сковородин В.С.
		Подпись

Масштаб  
1:200

План мезонина

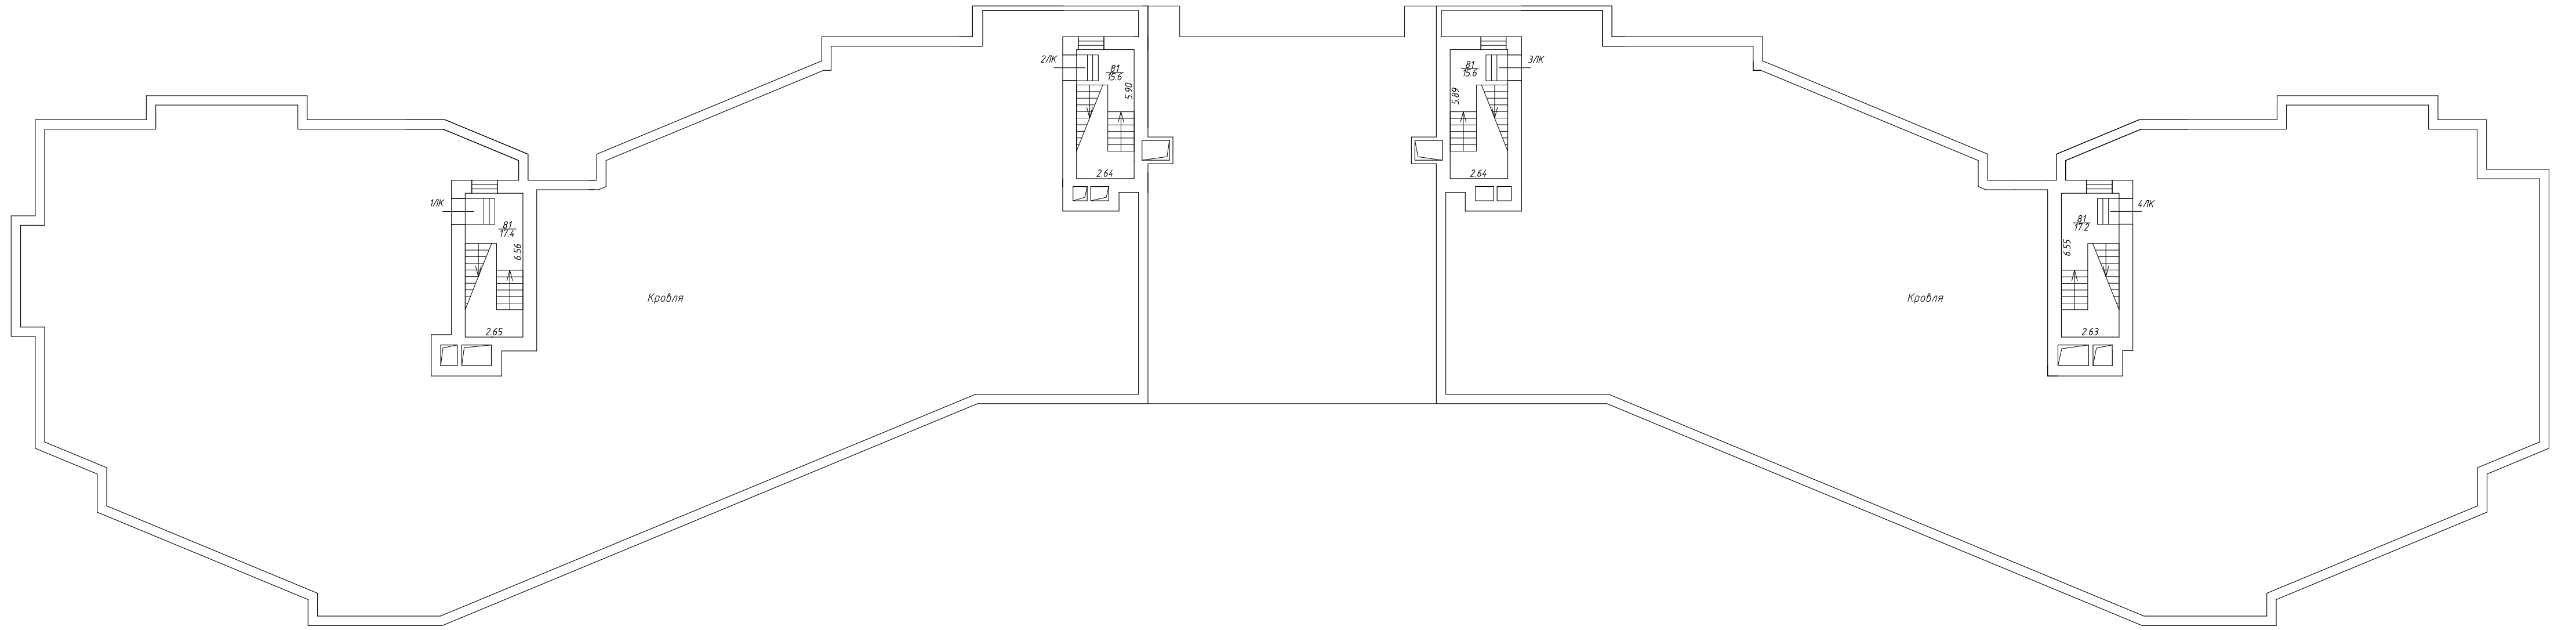

	<i>ООО "ГЕО"</i>		
Листов 22 Лист 22	поэтажный план здания по адресу: Российская Федерация, Санкт-Петербург, внутригородское муниципальное образование Санкт-Петербурга муниципальный округ Комендантский аэродром, Коломяжский проспект, дом 11, строение 1 План мезонина		Масштаб 1:200
Дата	Исполнитель	Фамилия И.О.	Подпись
15.04.2024	Выполнил	Соболева Ю.В.	
15.04.2024	Проверил	Сковородин В.С.	