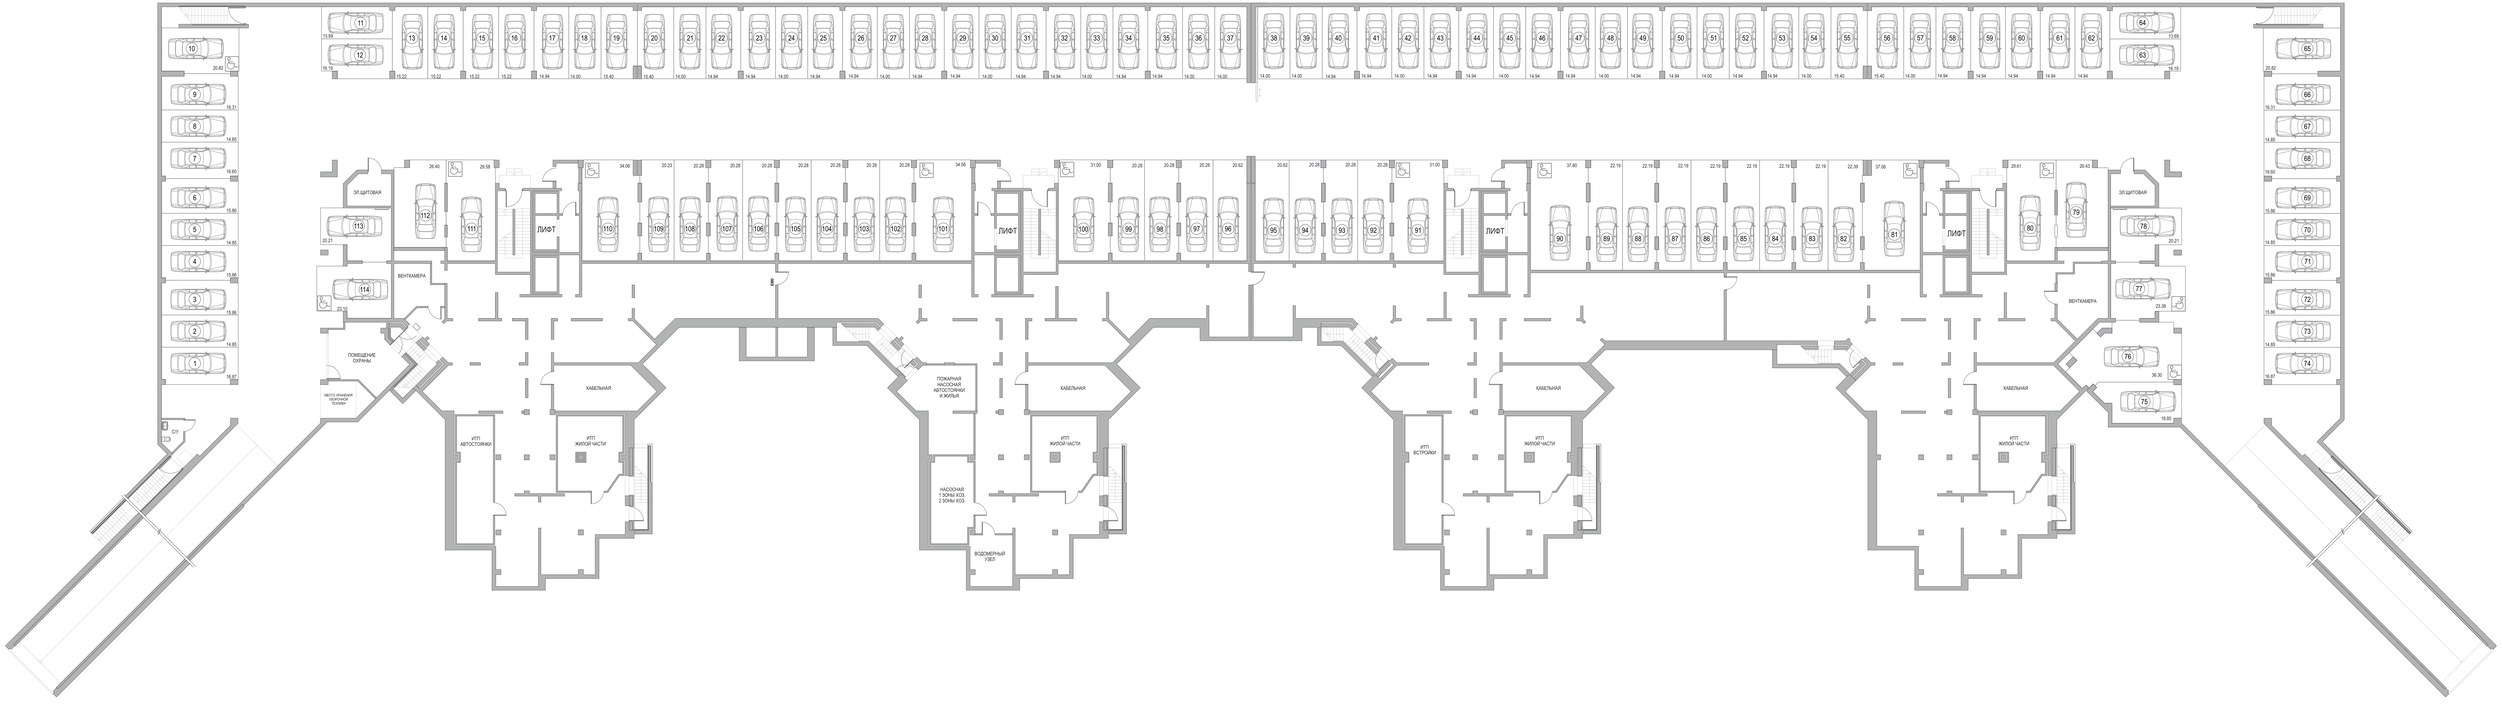
ЭЛ.ЩИТОВАЯ
ЛИФТ
ВЕНТКАМЕРА
ПОМЕЩЕНИЕ ОХРАНЫ
МЕСТО ОЖИДАНИЯ ПОЖАРНОЙ ТЕХНИКИ
СУ
КАБЕЛЬНАЯ
ИТП АВТОСТОЯНКИ
ИТП ЖИЛОЙ ЧАСТИ
ПОЖАРНАЯ НАСОСНАЯ АВТОСТОЯНКИ И ЖИЛЬЯ
НАСОСНАЯ 1 ЗОНЫ ХСЗ, 2 ЗОНЫ ХСЗ
ВОДОМЕРНЫЙ УЗЕЛ
ИТП ВСТРОЙКИ